

9 Tegningsliste			
Tegn.Nr.	Navn	Dato	Tegnet af
T001	Situationsplan	20.04.2009	aa
T002	Byggepladsplan	20.04.2009	aa
T101	Typisk etageplan	20.04.2009	aa
T201	Facade nord	20.04.2009	aa
T202	Facade gård nord	20.04.2009	aa
T203	Facade øst	20.04.2009	aa
T204	Facade gård øst	20.04.2009	aa
T205	Facade syd	20.04.2009	aa
T206	Facade gård syd	20.04.2009	aa
T207	Facade vest	20.04.2009	aa
T208	Facade gård vest	20.04.2009	aa
T601	Altandør, tilslutninger	20.04.2009	ap
T602	Vindue, tilslutninger	20.04.2009	ap
T603	Køkkenvindue, tilslutninger	20.04.2009	ap
T701	Typeoversigt	20.04.2009	aa

GENEREL NOTE

-Det påhviler entreprenøren at tage alle mål på stedet.

-Mængder og typeopdeling er vejledende og skal af entreprenør verificeres på stedet.

-Alle vindueshuller opmåles individuelt som udgangspunkt for leverancen.

-4. sals vinduer skiftes til vinduer med fire rammer, dannebrogsvinduer.

-Alle øvrige vinduer skiftes til vinduer der er identiske med eksisterende hvad angår antal rammer, oplukkeretning, hængselside, proportionering af opdeling mv.

-Altandøre skiftes til indadgående.

-Der skal overalt regnes med 12mm fuge mellem vindue/altandør og murfals.

-Efter udbud foretages nærmere afprøvning og tilrettelæggelse af forhold vedrørende akustisk dæmpning af vinduer og friskluftsventilation af bygningen.

-Lydruder skal dæmpe i forhold til konstateret støjpåvirkning som beregnet i notat af 24.11.2008 - renovering og lydisolering af vinduer.

Der må ikke måles på tegningen. Alle mål kontrolleres på stedet inden udførelse

bertelsen & scheving arkitekter

bredgade 76 A, havehuset

dk-1260 københavn K

tlf: +45 35 87 47 40

www.bsarkitekter.dk

08-37

Amagerfælledvej 18-36

Tegn nr

Tegningsliste

Fremtidige forhold

T000


Bygherre SBS/DLS

Matr nr Eksercerpladsen 94/95 Sagsadresse --

Mål

Tegn Author Kont Checker Godk Approver Dato 20.04.2009

Papirformat A3 (290 X 420)

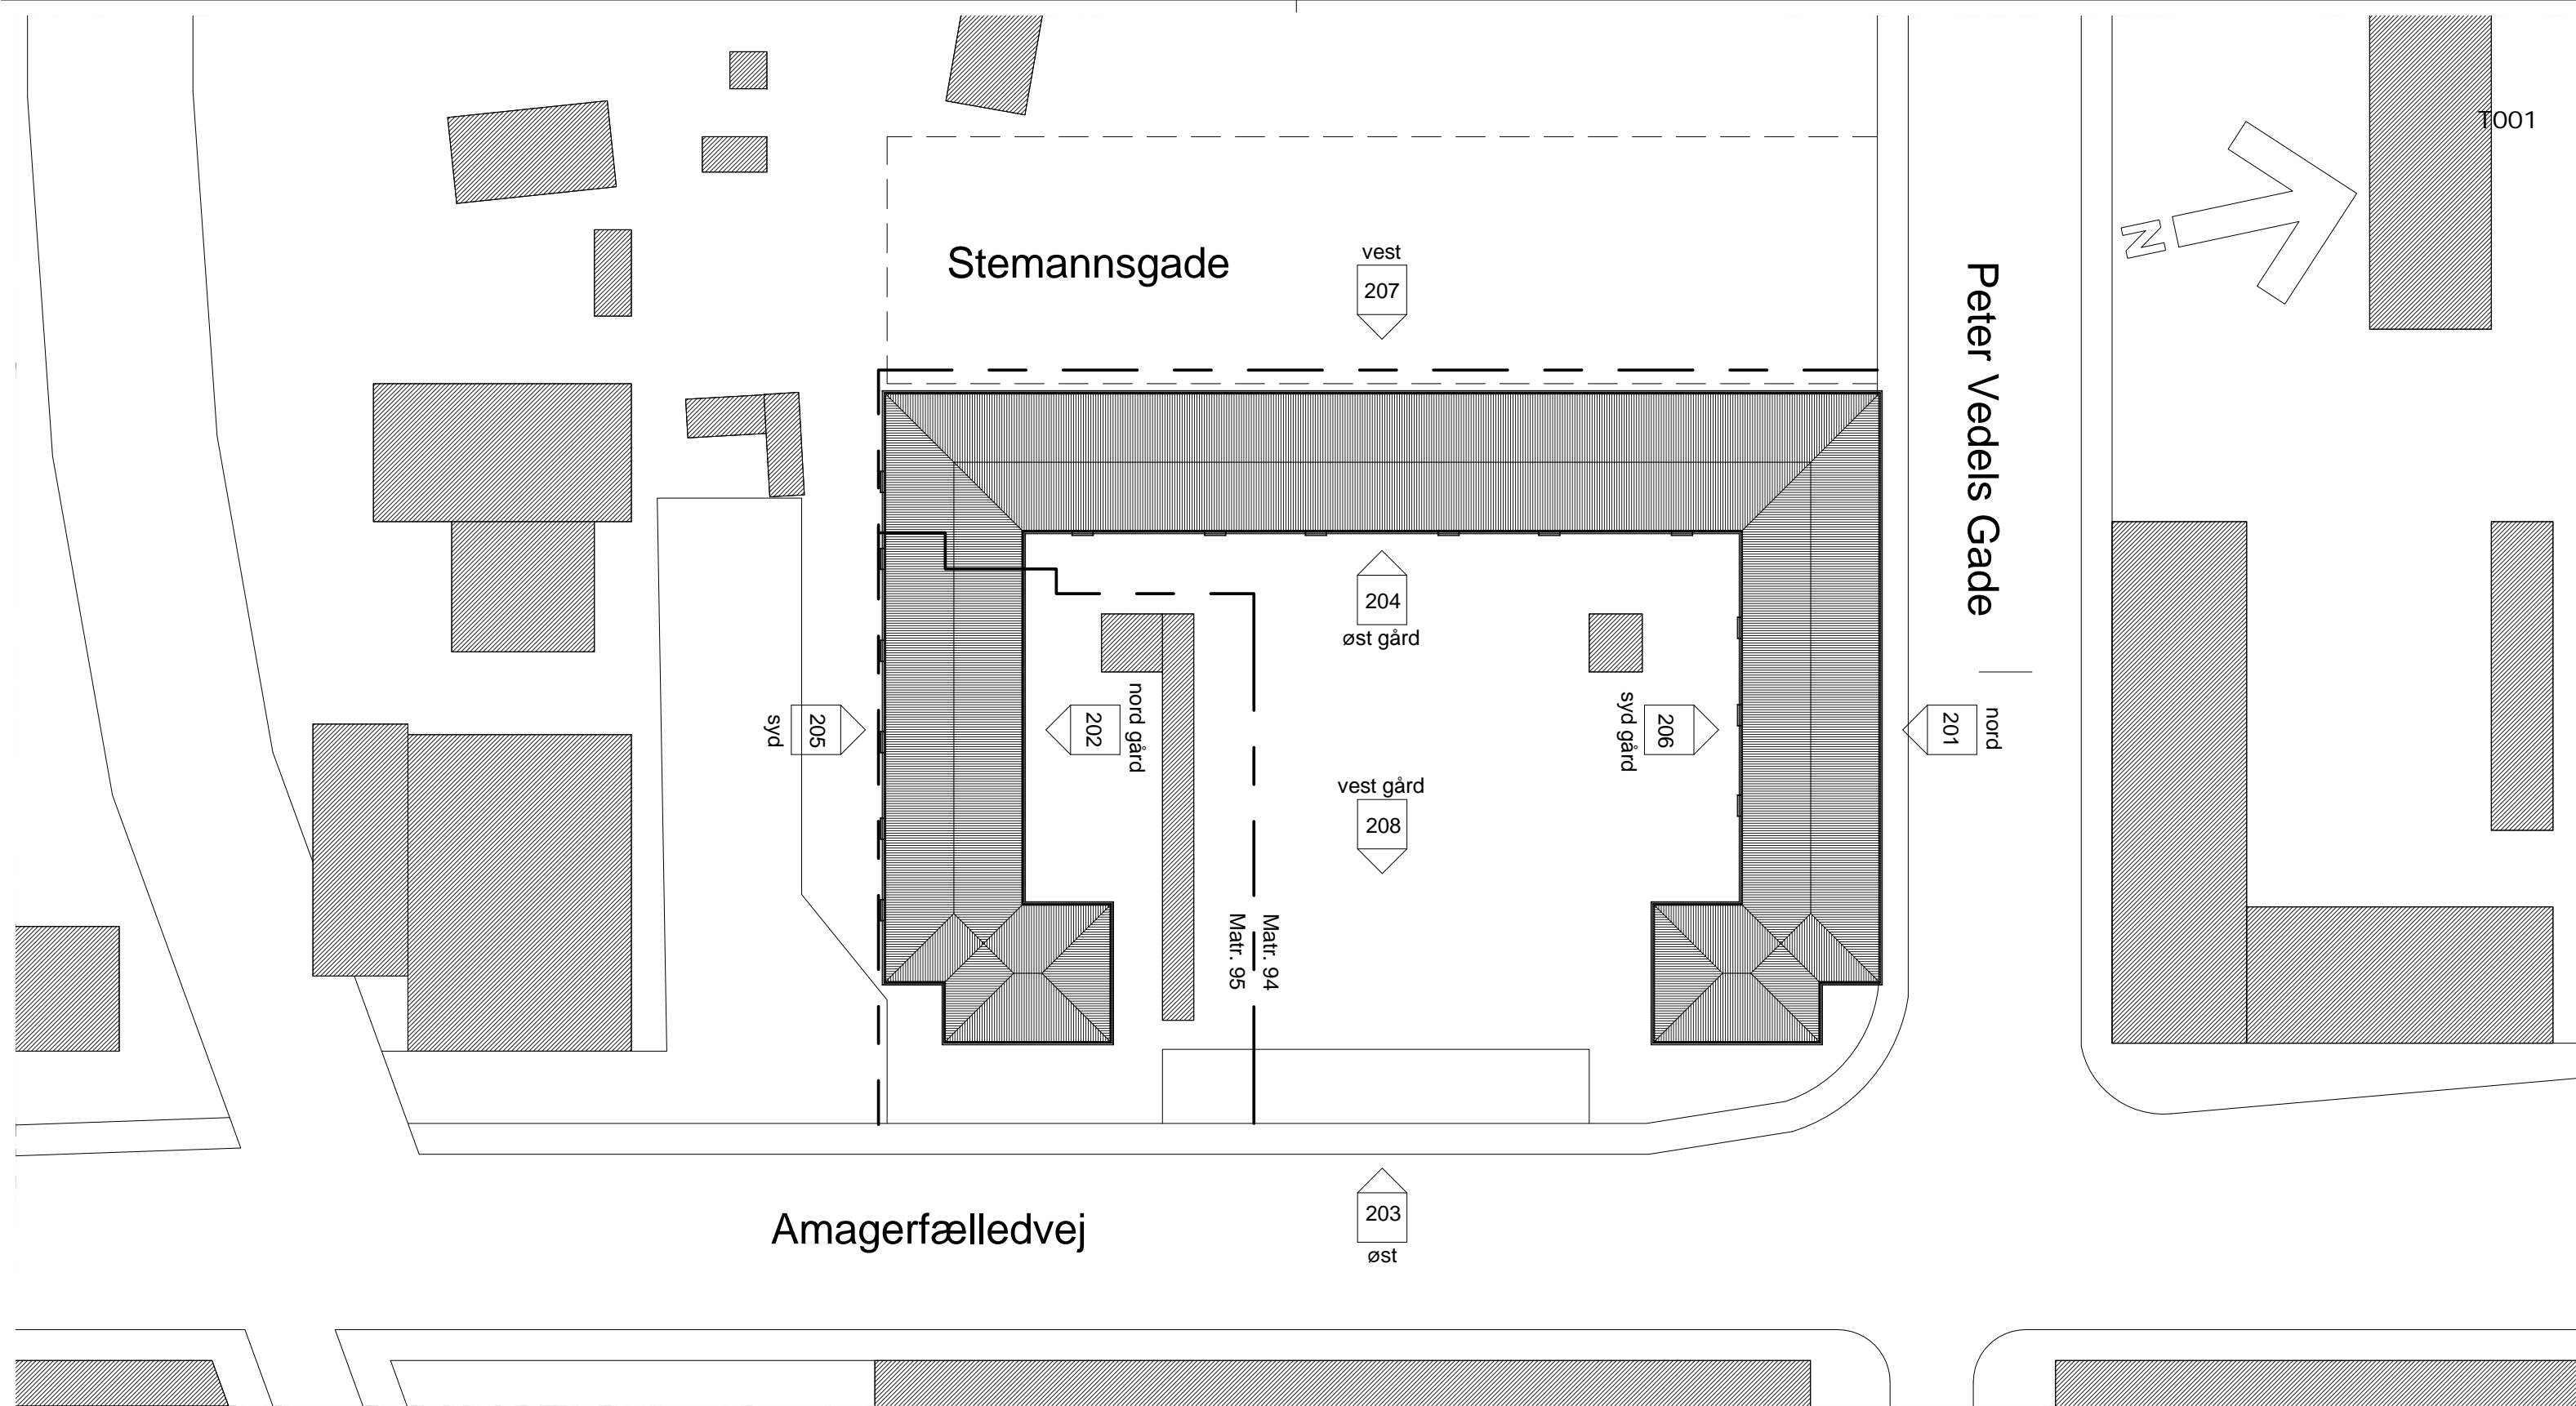

Der må ikke måles på tegningen. Alle mål kontrolleres på stedet inden udførelse

bertelsen & scheving arkitekter

bredgade 76 A, havehuset

dk-1260 københavn K

tlf: +45 35 87 47 40

www.bsarkitekter.dk

08-37

Amagerfælledvej 18-36

Tegn nr

Situationsplan

Fremtidige forhold

T001

Bygherre SBS/DLS

Matr nr Eksercerpladsen 94/95 Sagsadresse --

Mål

1 : 500

Tegn aa



Kont TWH

Godk HS

Dato 20.04.2009

Papirformat A3 (290 X 420)

Matrikelgrænse

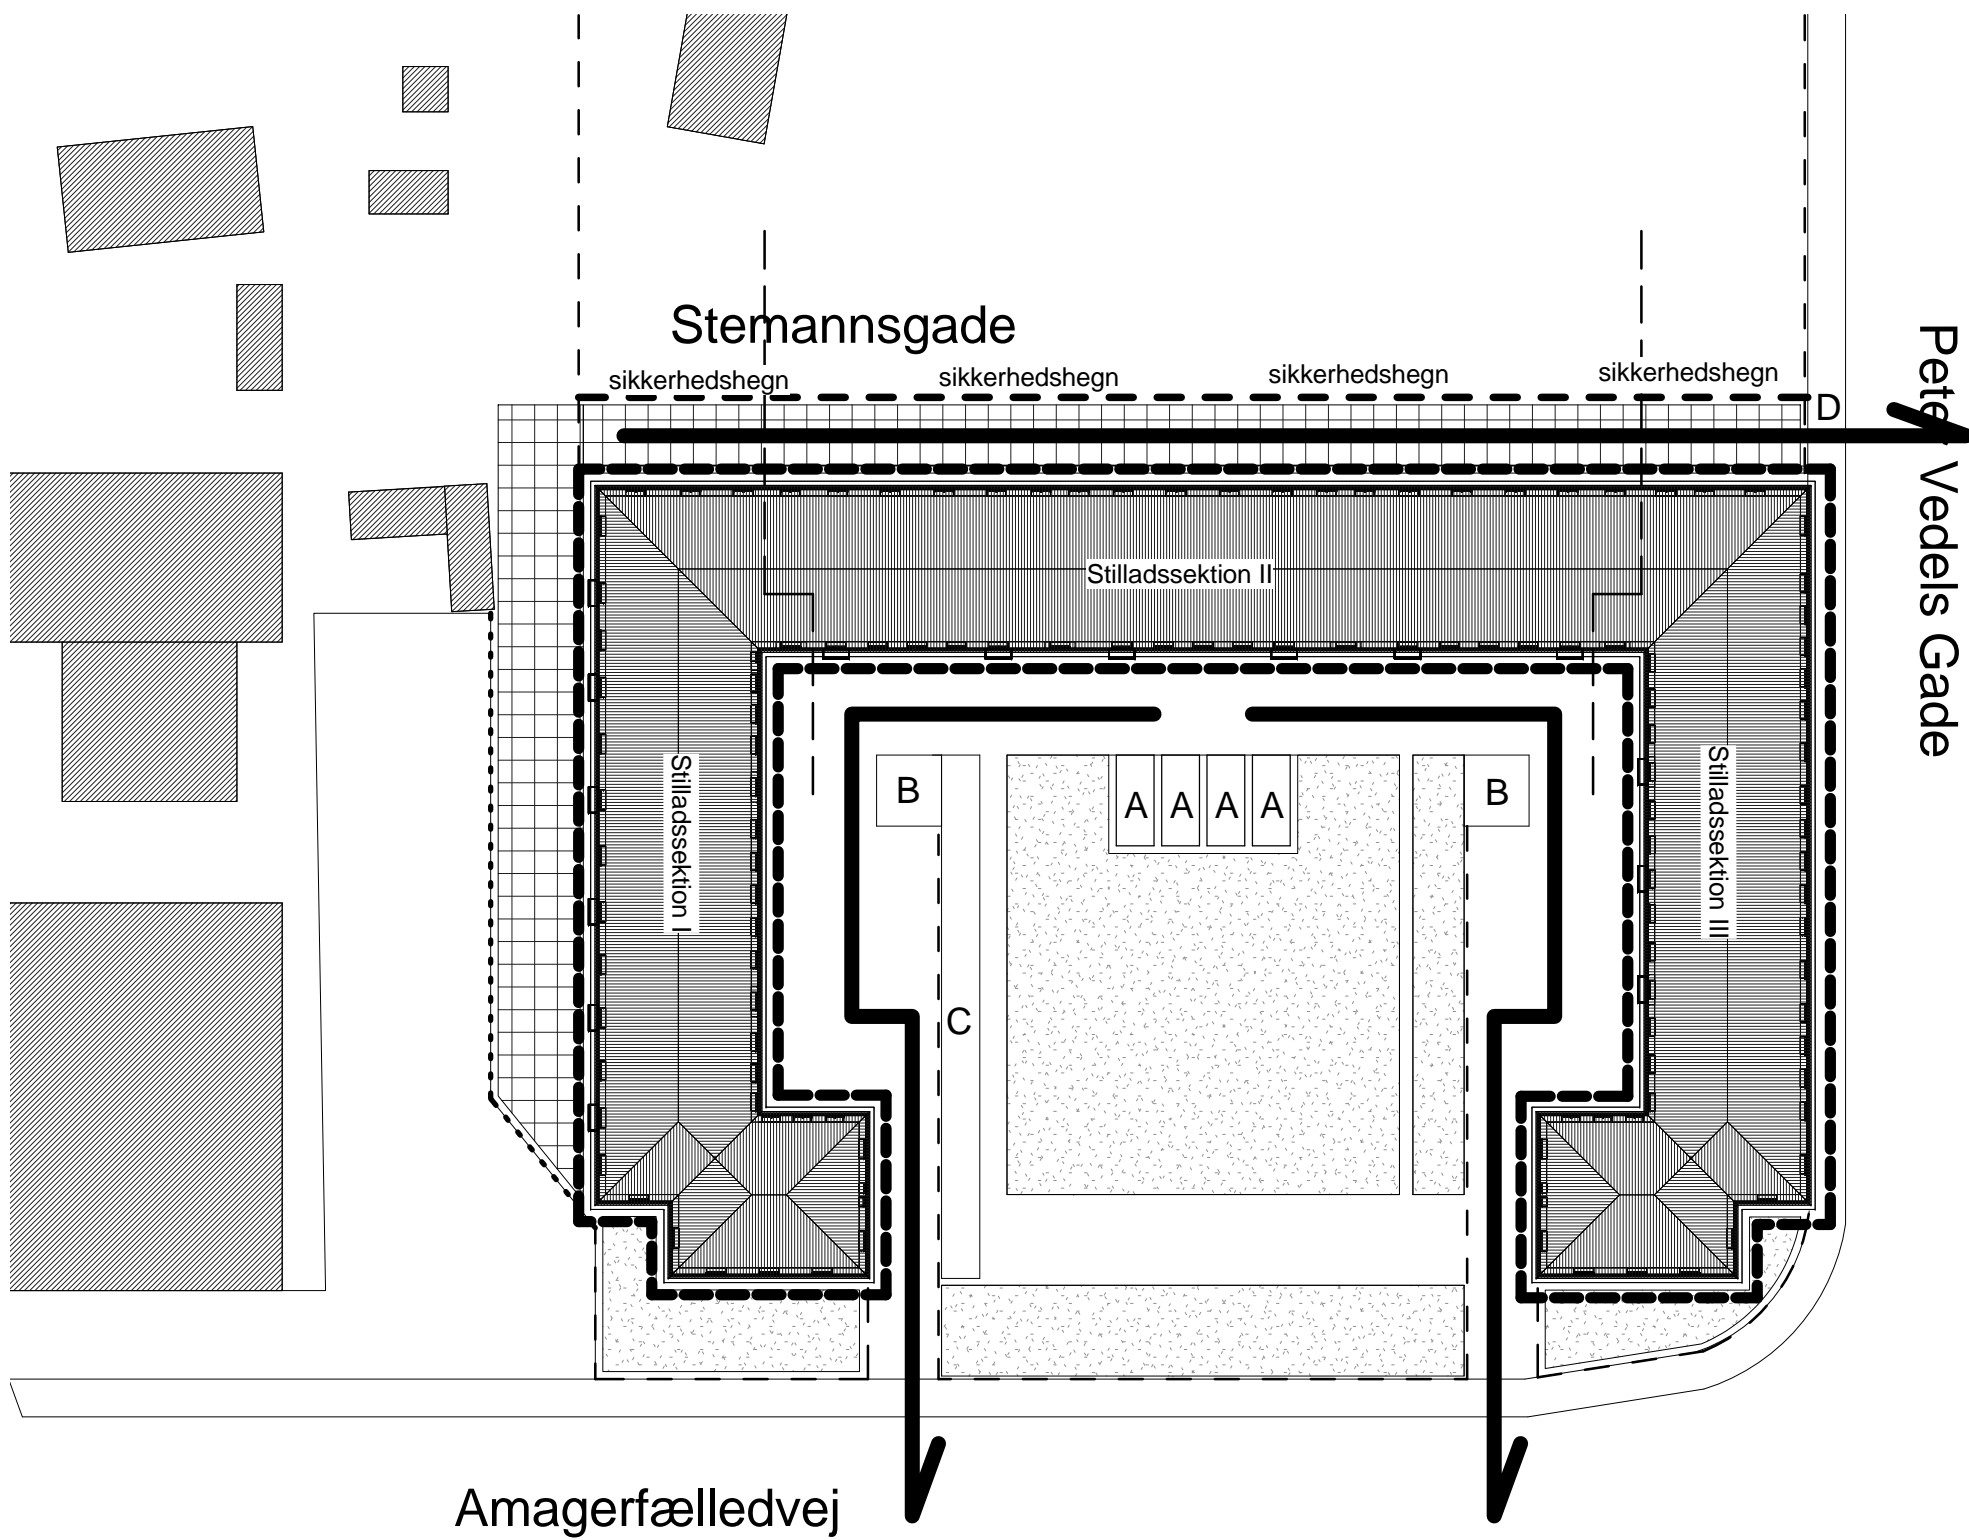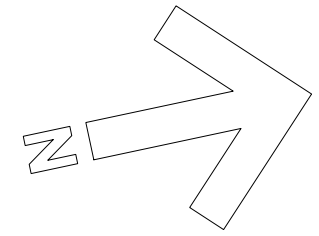

- A Mulighed for opsætning af skur/materialecontainer, 2 etager
- B Eksisterende skur for dagrenovation
- C Eksisterende cykelskur
- D Eksisterende hegn demonteres, Der opsættes midlertidig port.

- - - - - Eksisterende lavt stakit
- - - - - Eksisterende plankeværk/trådhegn, ca. 2m højt
- - - - - Sikkerhedshegn
- — — — — Stillads
- - - - - Grænse for stilladssektion. Følger lejlighedsskel.
- — — — — Brandvej/evakueringsvej
- □ □ □ □ Udlægning af køreplader
- □ □ □ □ Græsplæne/bed

Ej vist: Placering af ladetårne og affaldscontainere. Dette aftales med byggeledelse.

Der må ikke måles på tegningen. Alle mål kontrolleres på stedet inden udførelse

bertelsen & scheving arkitekter

bredgade 76 A, havehuset

dk-1260 københavn K

tlf: +45 35 87 47 40

www.bsarkitekter.dk

08-37

Amagerfælledvej 18-36

Tegn nr

Byggepladsplan

Fremtidige forhold

T002

Bygherre SBS/DLS

Matr nr Eksercerpladsen 94/95 Sagsadresse --

Mål 1 : 500

Tegn aa


Kont TWH

Godk HS

Dato 20.04.2009

Papirformat A3 (290 X 420)

Deutsche Halsensbilmærke Beboelses
Etageplan

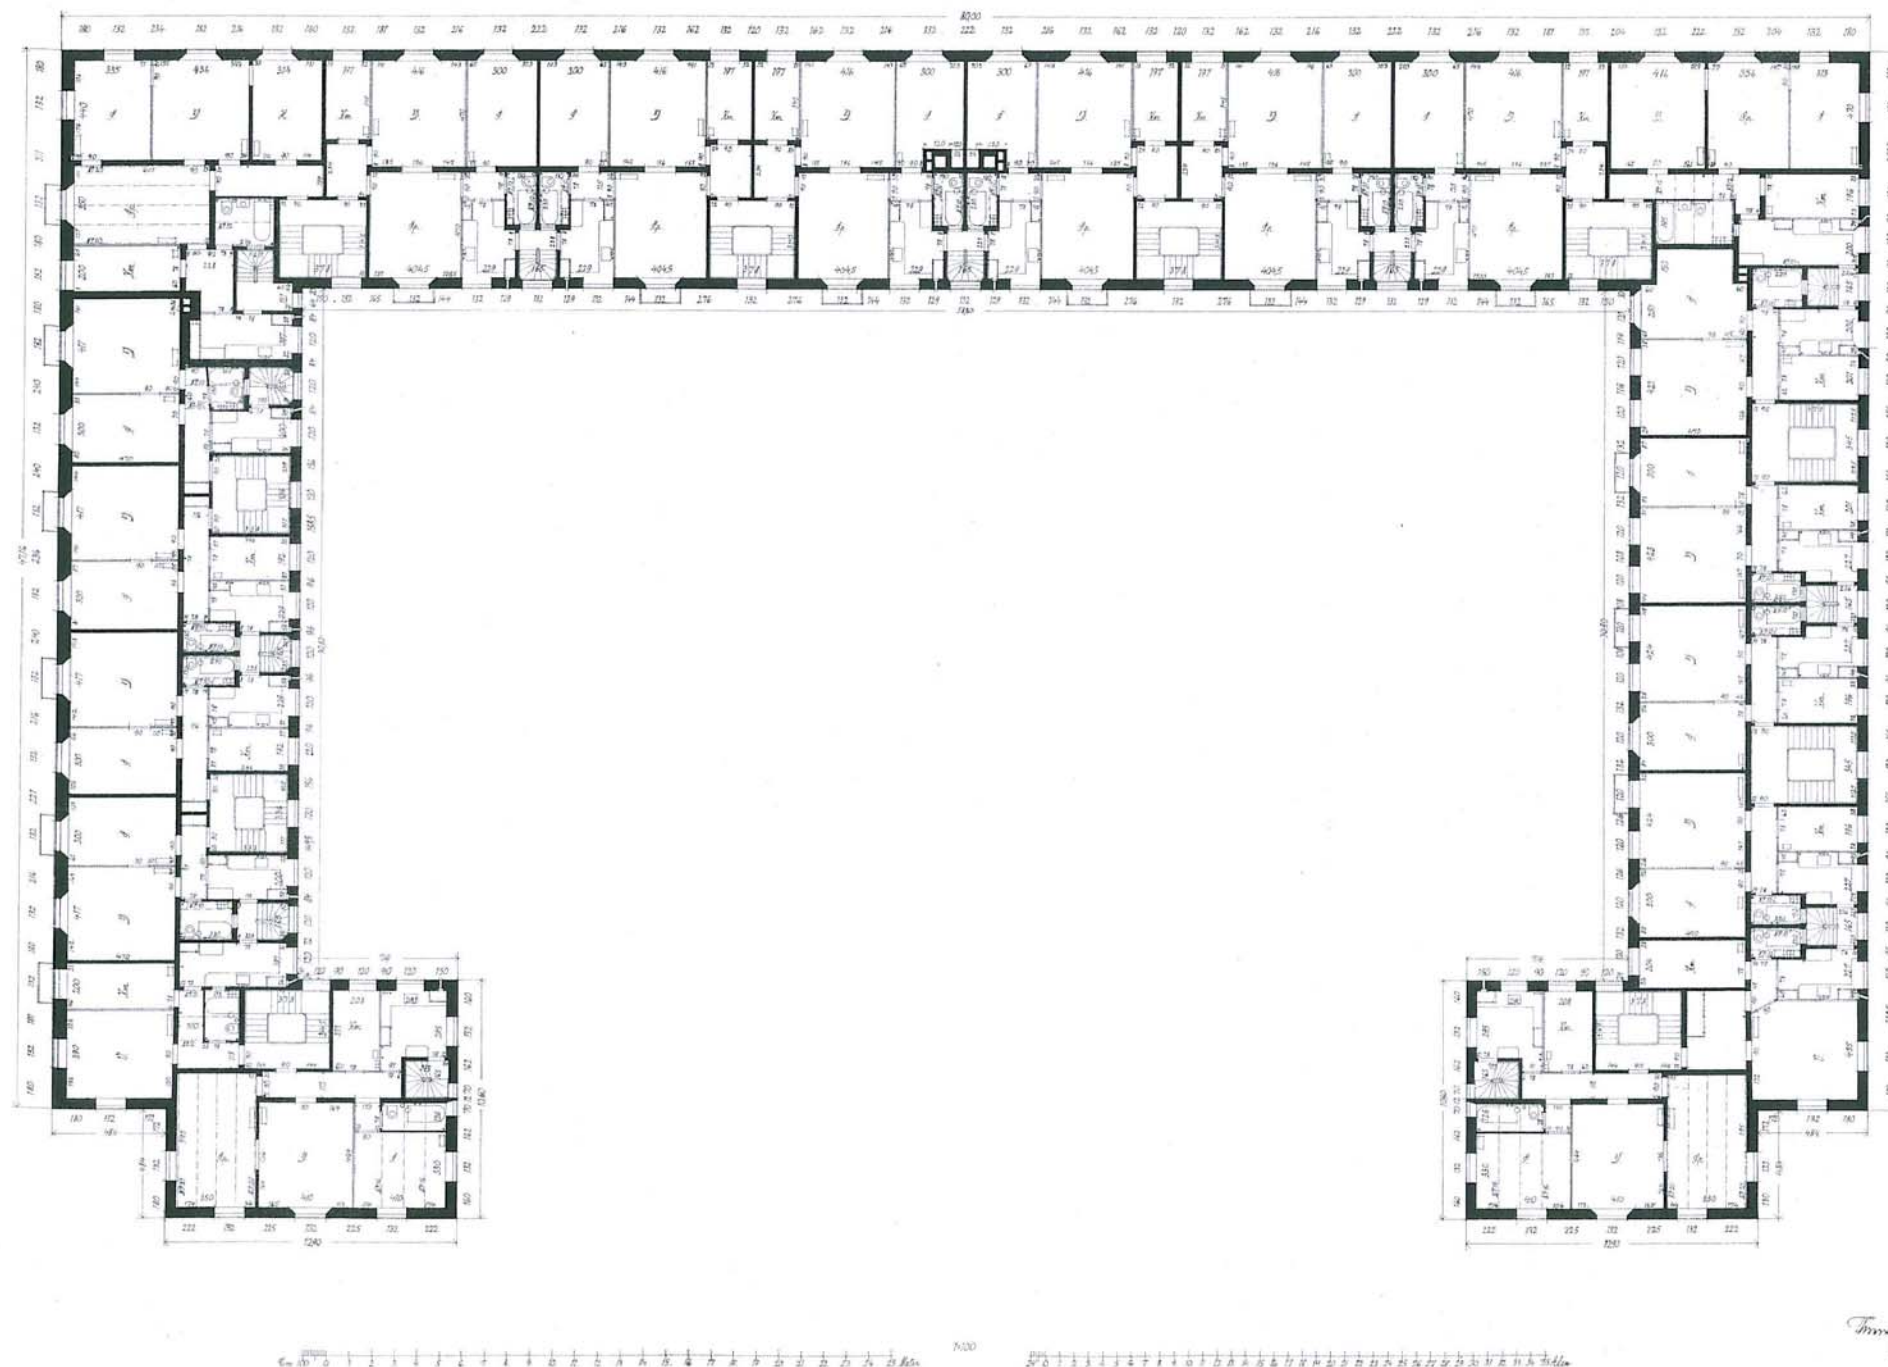

Denne tegning er ikke i mål og kan udelukkende bruges som orientering eller lokalisering af lejlighedsskel, rumtyper mv.


Der må ikke måles på tegningen. Alle mål kontrolleres på stedet inden udførelse
bertelsen & scheving arkitekter

bredgade 76 A, havehuset dk-1260 københavn K tlf: +45 35 87 47 40 www.bsarkitekter.dk

08-37 Amagerfælledvej 18-36 Tegn nr
Typisk etageplan Fremtidige forhold T101

Bygherre SBS/DLS Matr nr Eksercerpladsen 94/95 Sagsadresse -- Mål Ikke i mål

Tegn aa Kont -- Godk -- Dato 20.04.2009 Papirformat A3 (290 X 420)

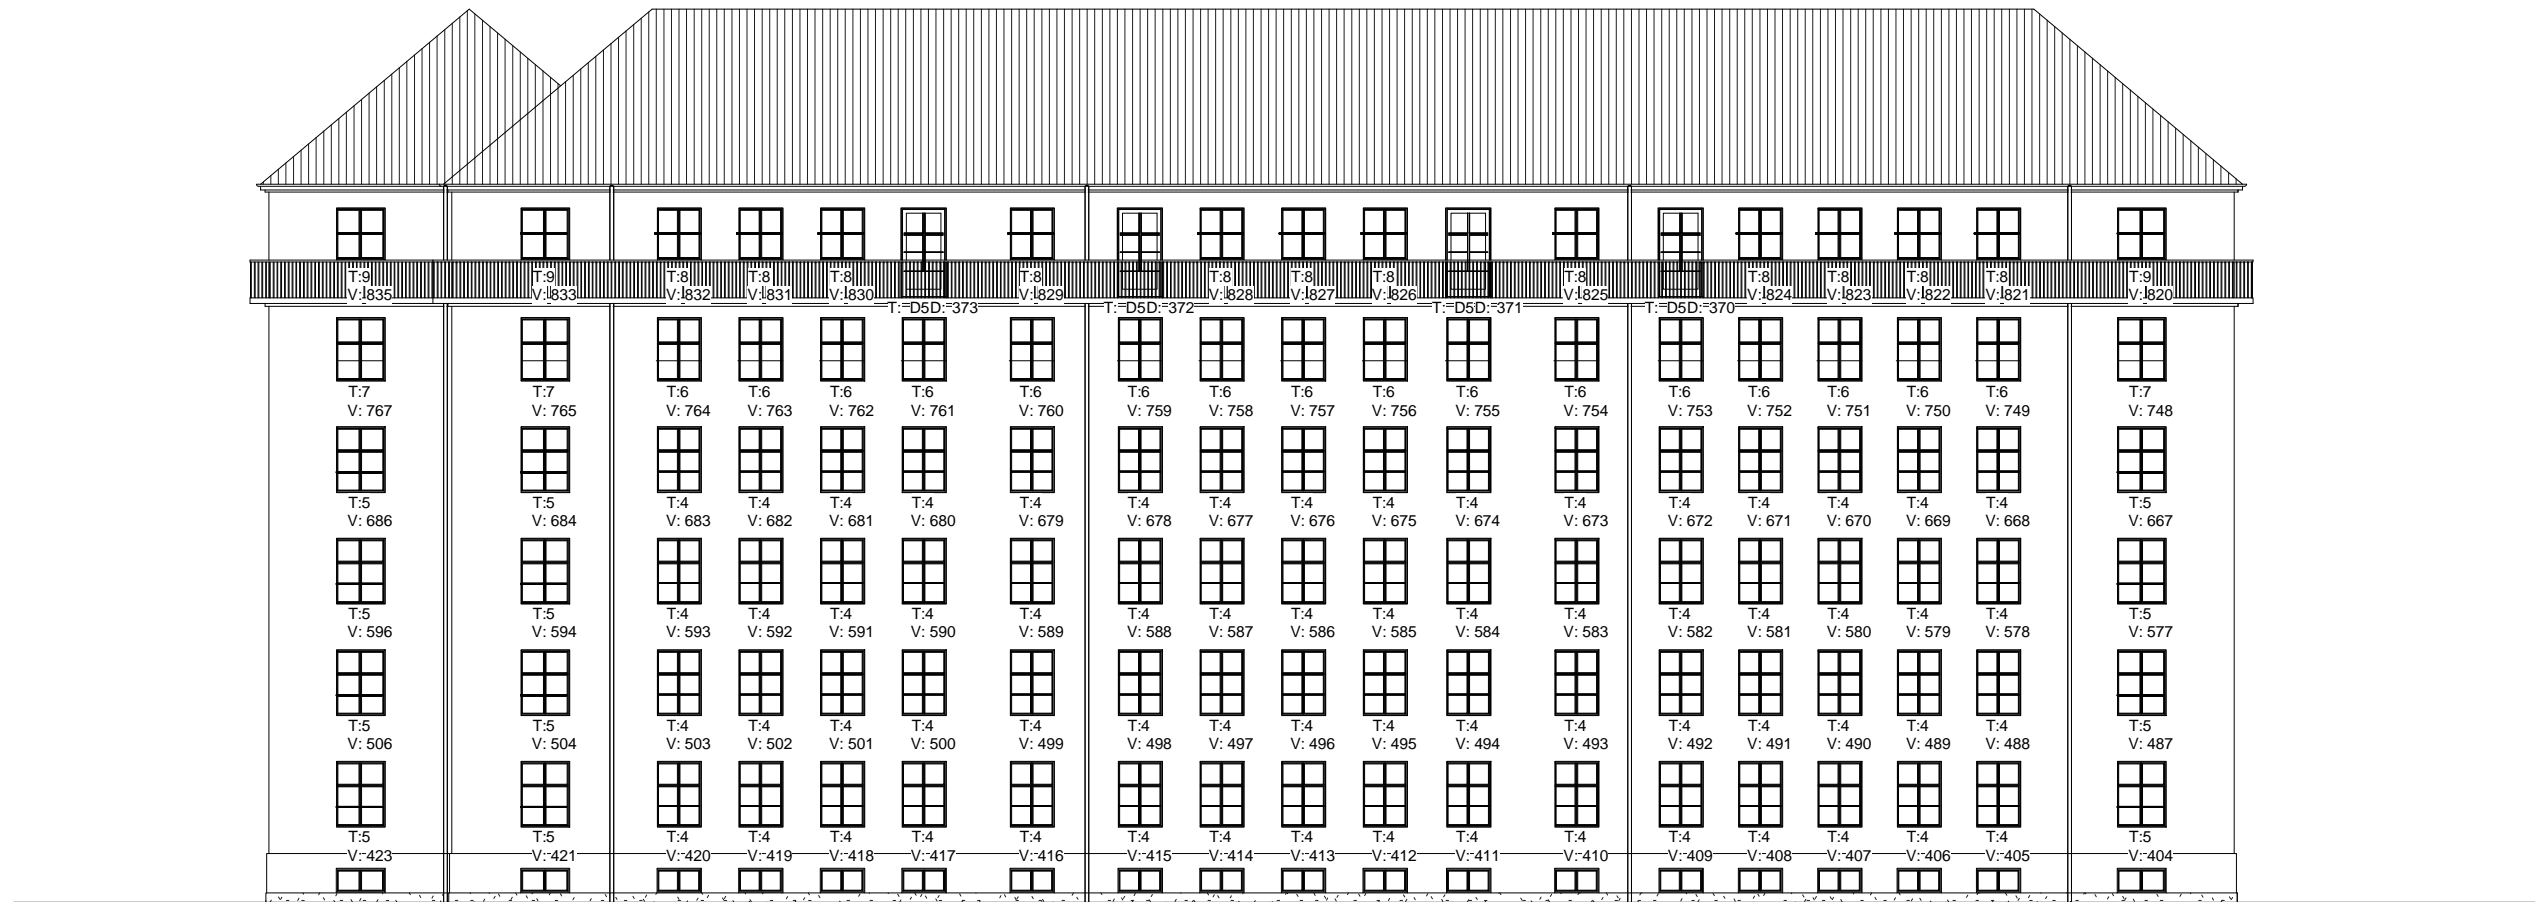

Der må ikke måles på tegningen. Alle mål kontrolleres på stedet inden udførelse

bertelsen & scheving arkitekter

bredgade 76 A, havehuset

dk-1260 københavn K

tlf: +45 35 87 47 40

www.bsarkitekter.dk

08-37

Amagerfælledvej 18-36

Tegn nr

Facade nord

Fremtidige forhold

T201

Bygherre SBS/DLS

Matr nr Eksercerpladsen 94/95 Sagsadresse --

Mål

1 : 200

Tegn aa

Kont



Checker

Godk

Approver

Dato 20.04.2009

Papirformat A3 (290 X 420)

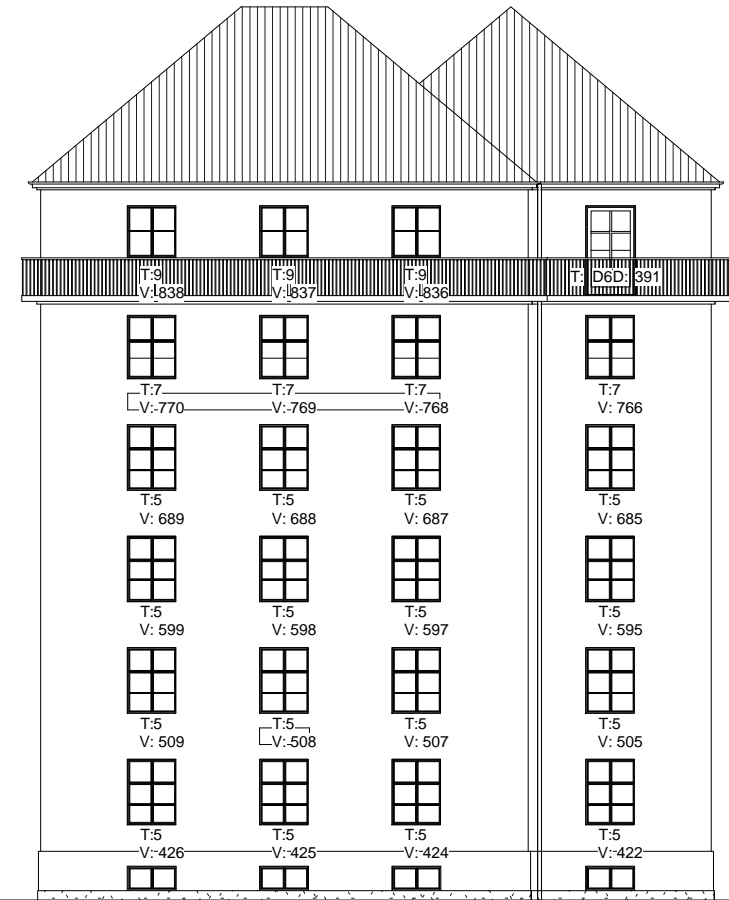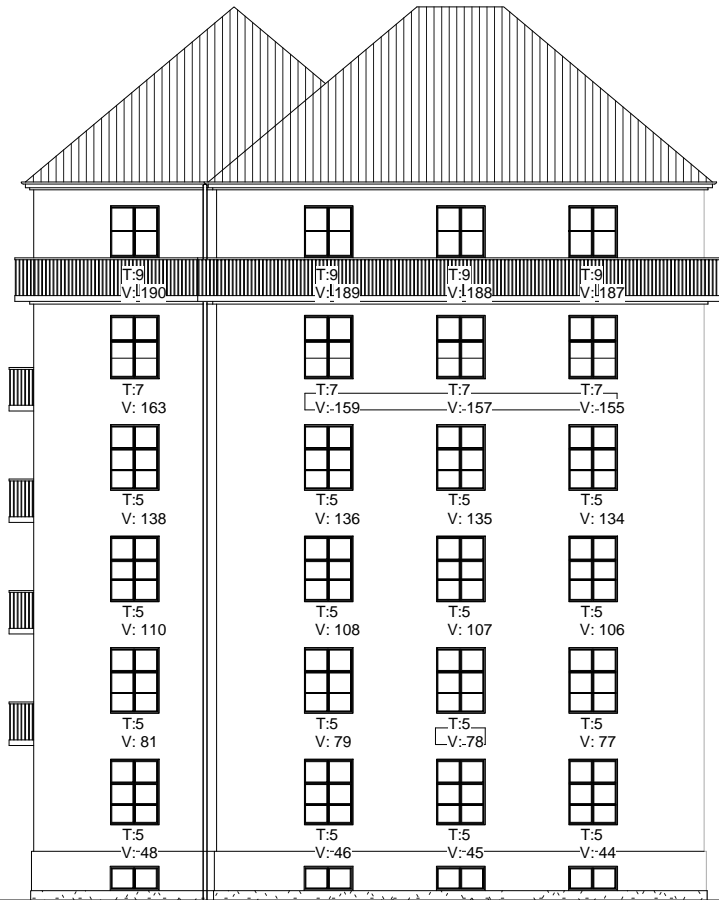

Der må ikke måles på tegningen. Alle mål kontrolleres på stedet inden udførelse

bertelsen & scheving arkitekter

bredgade 76 A, havehuset

dk-1260 københavn K

tlf: +45 35 87 47 40

www.bsarkitekter.dk

08-37

Amagerfælledvej 18-36

Tegn nr

Facade øst

Fremtidige forhold

T203

Bygherre SBS/DLS

Matr nr Eksercerpladsen 94/95 Sagsadresse --

Mål

1 : 200

Tegn aa

Kont


Checker

Godk

Approver

Dato 20.04.2009

Papirformat A3 (290 X 420)

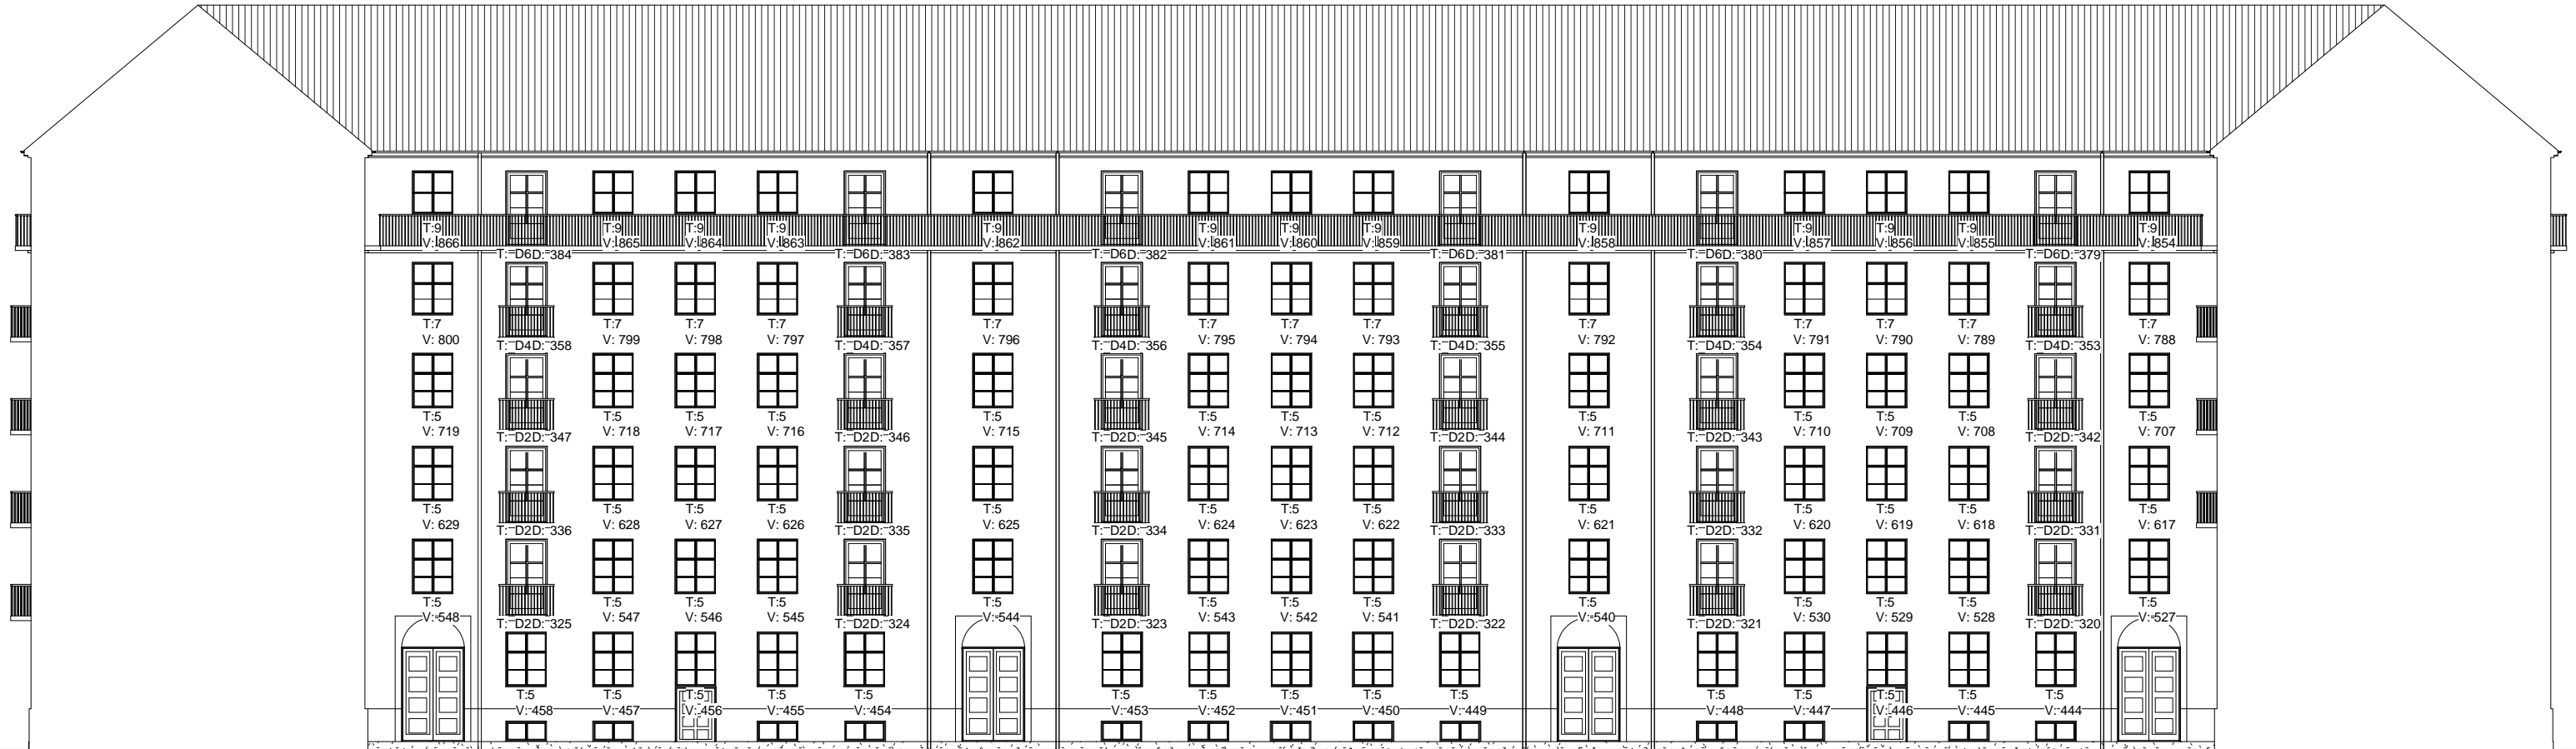

Der må ikke måles på tegningen. Alle mål kontrolleres på stedet inden udførelse

bertelsen & scheving arkitekter

bredgade 76 A, havehuset

dk-1260 københavn K

tlf: +45 35 87 47 40

www.bsarkitekter.dk

08-37

Amagerfælledvej 18-36

Tegn nr

Facade gård øst

Fremtidige forhold

T204

Bygherre SBS/DLS

Matr nr Eksercerpladsen 94/95 Sagsadresse --

Mål

1 : 200


Tegn aa

Kont Checker

Godk Approver

Dato 20.04.2009

Papirformat A3 (290 X 420)

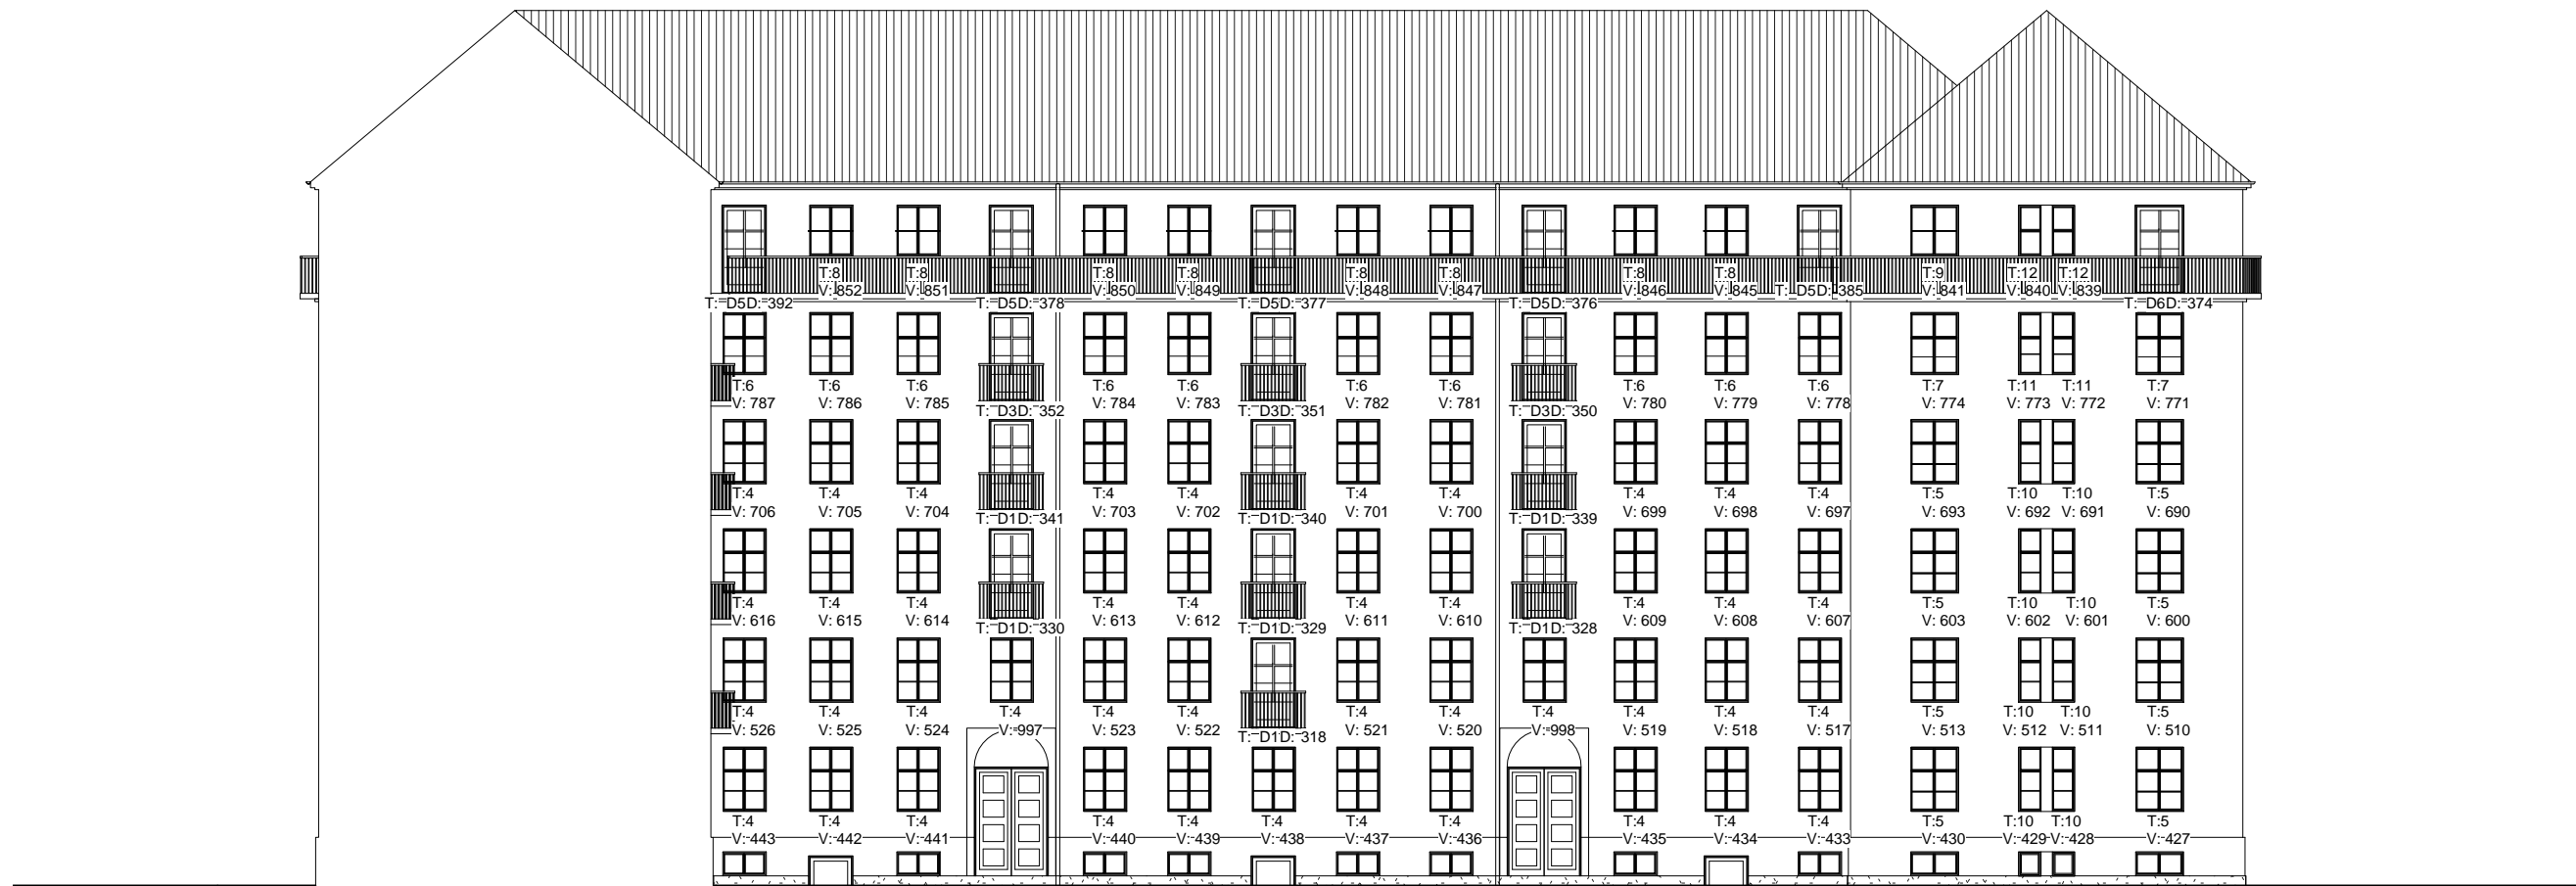

Der må ikke måles på tegningen. Alle mål kontrolleres på stedet inden udførelse

bertelsen & scheving arkitekter

bredgade 76 A, havehuset

dk-1260 københavn K

tlf: +45 35 87 47 40

www.bsarkitekter.dk

08-37

Amagerfælledvej 18-36

Tegn nr

Facade gård syd

Fremtidige forhold

T206

Bygherre SBS/DLS

Matr nr Eksercerpladsen 94/95 Sagsadresse --

Mål

1 : 200

Tegn aa

Kont


Checker

Godk

Approver

Dato 20.04.2009

Papirformat A3 (290 X 420)

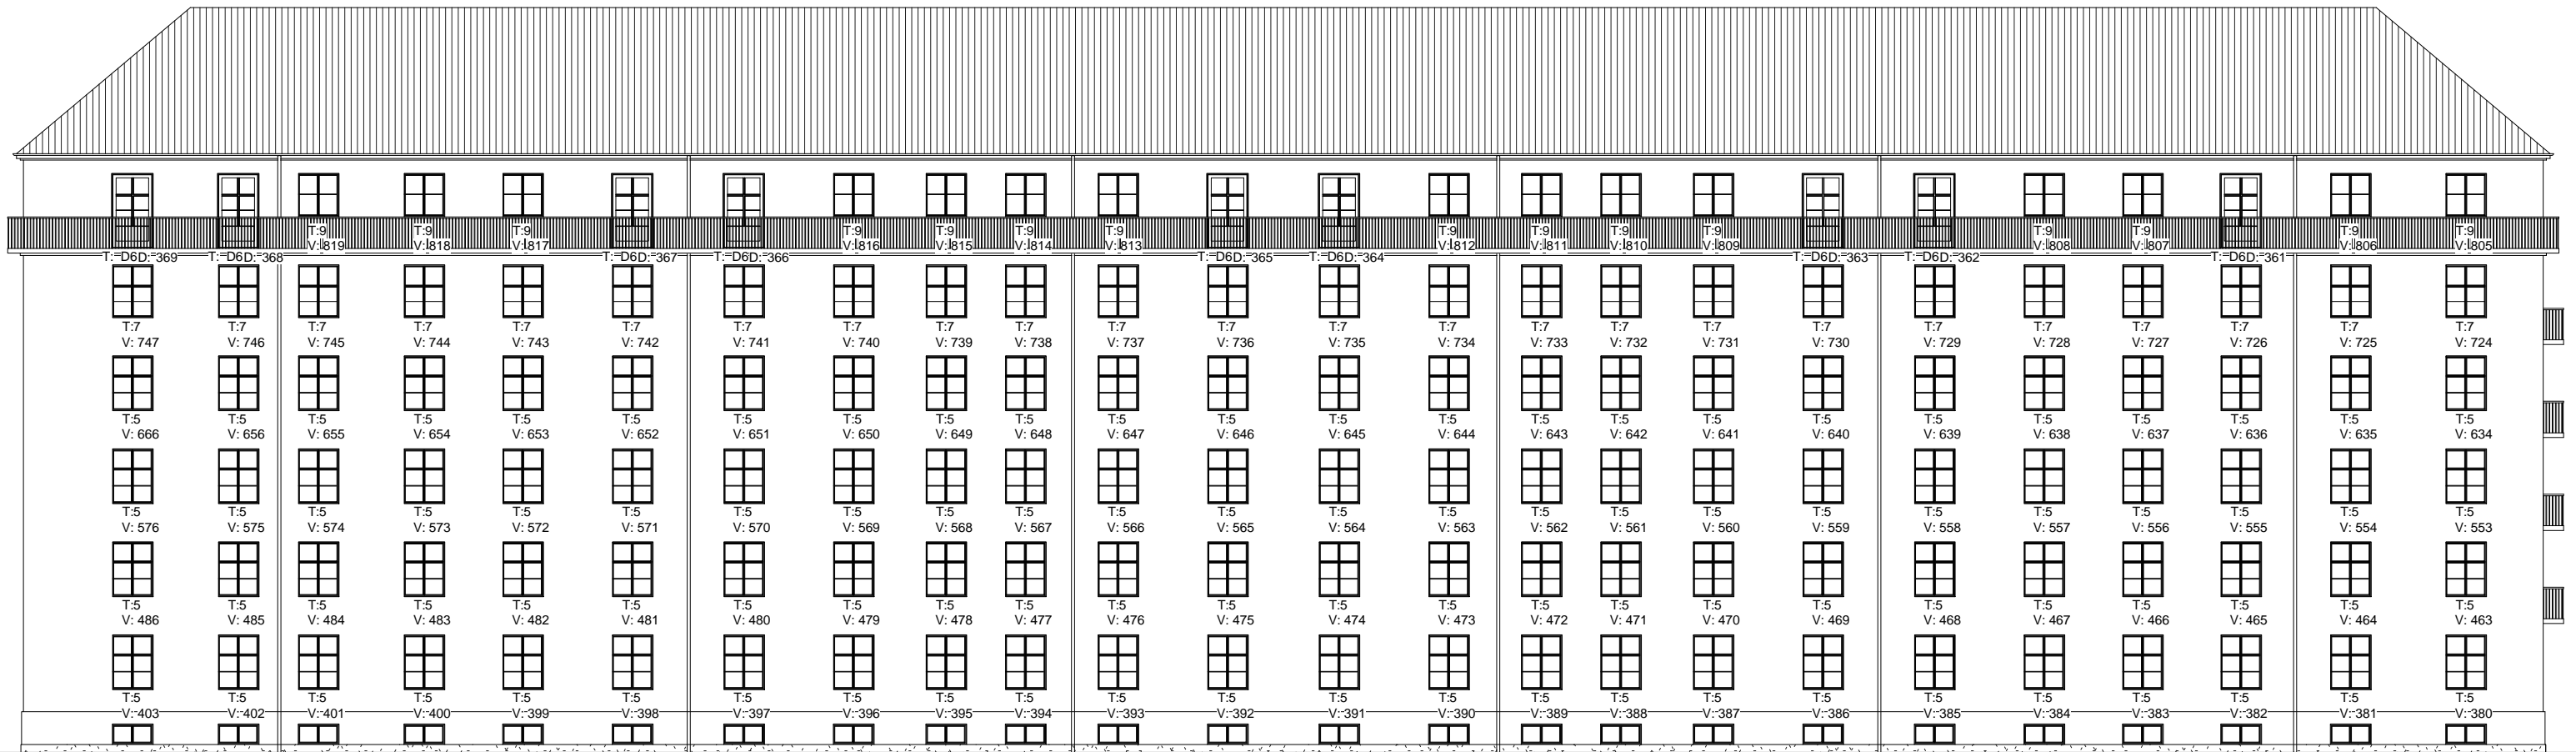

Der må ikke måles på tegningen. Alle mål kontrolleres på stedet inden udførelse

bertelsen & scheving arkitekter

bredgade 76 A, havehuset

dk-1260 københavn K

tlf: +45 35 87 47 40

www.bsarkitekter.dk

08-37

Amagerfælledvej 18-36

Tegn nr

Facade vest

Fremtidige forhold

T207

Bygherre SBS/DLS

Matr nr Eksercerpladsen 94/95 Sagsadresse --

Mål

1 : 200

Tegn aa

Kont


Checker

Godk

Approver

Dato 20.04.2009

Papirformat A3 (290 X 420)

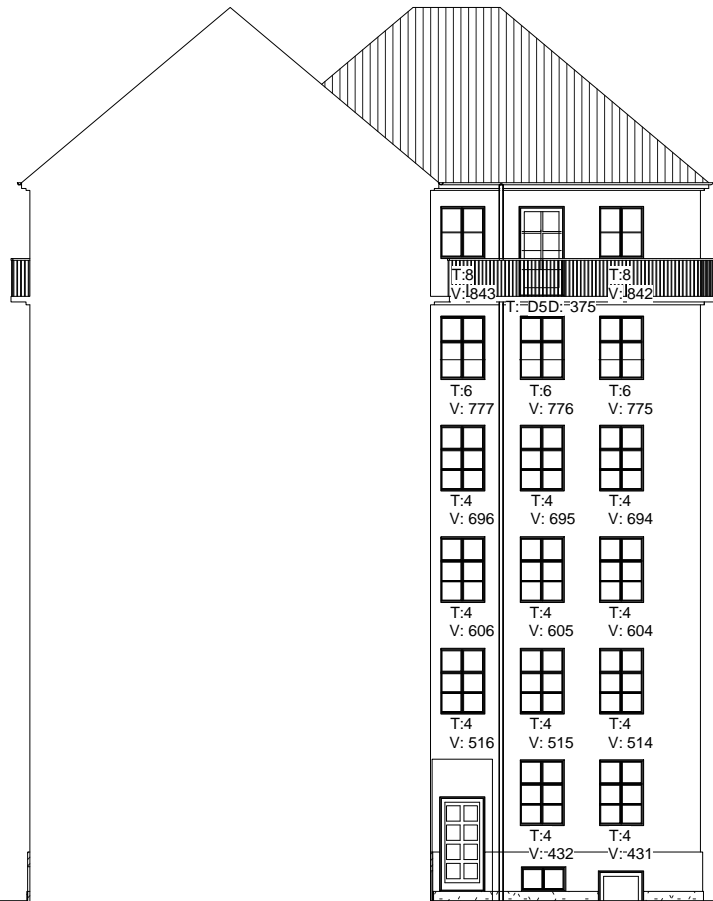

Der må ikke måles på tegningen. Alle mål kontrolleres på stedet inden udførelse

bertelsen & scheving arkitekter

bredgade 76 A, havehuset

dk-1260 københavn K

tlf: +45 35 87 47 40

www.bsarkitekter.dk

08-37

Amagerfælledvej 18-36

Tegn nr

Facade gård vest

Fremtidige forhold

T208

Bygherre SBS/DLS

Matr nr Eksercerpladsen 94/95 Sagsadresse --

Mål

1 : 200







Tegn aa

Kont JH

Godk Approver

Dato 20.04.2009

Papirformat A3 (290 X 420)

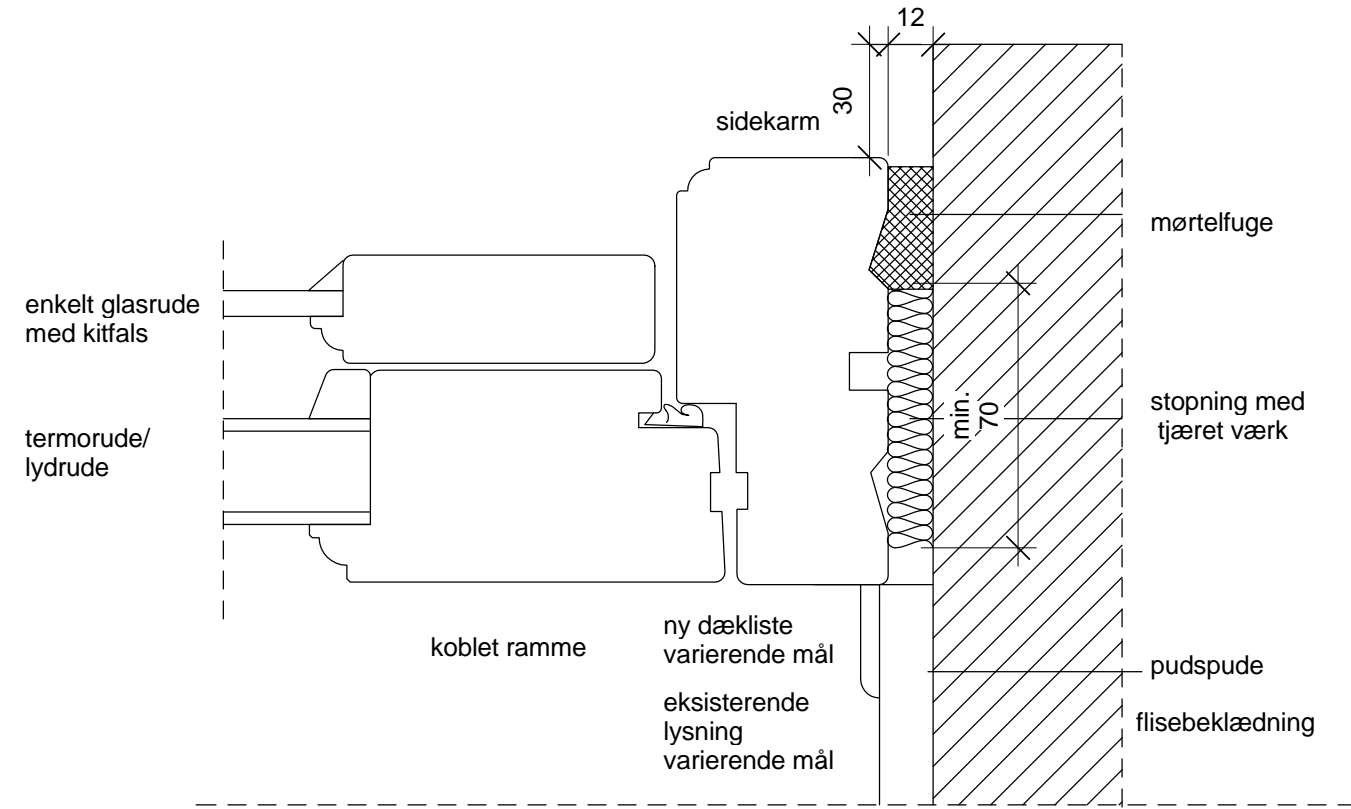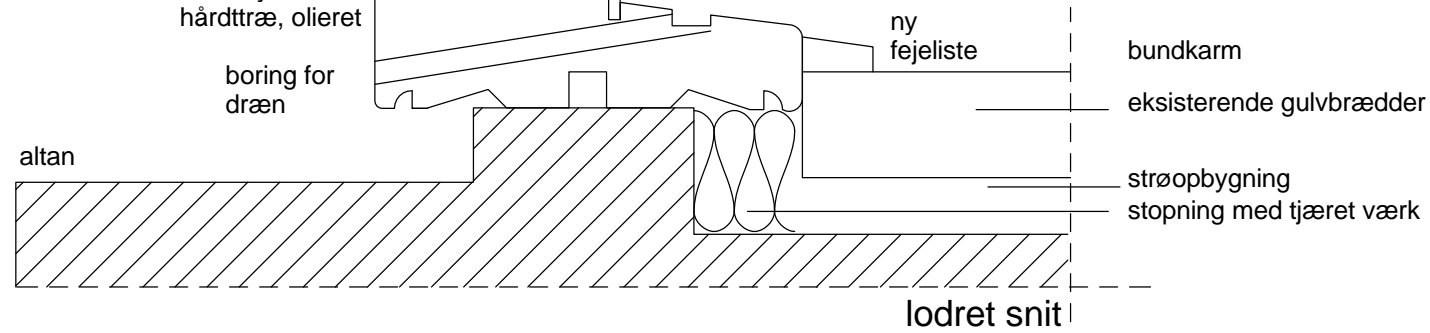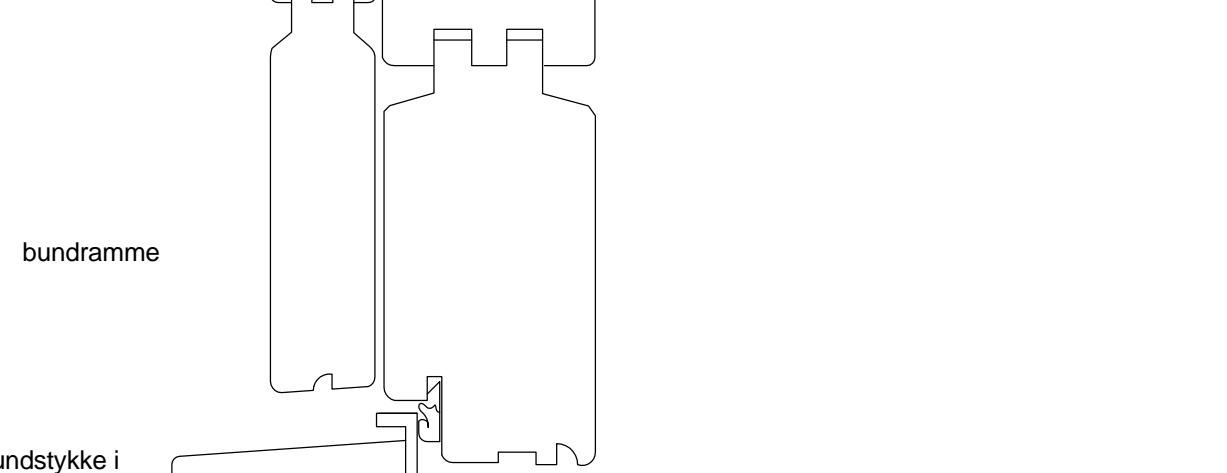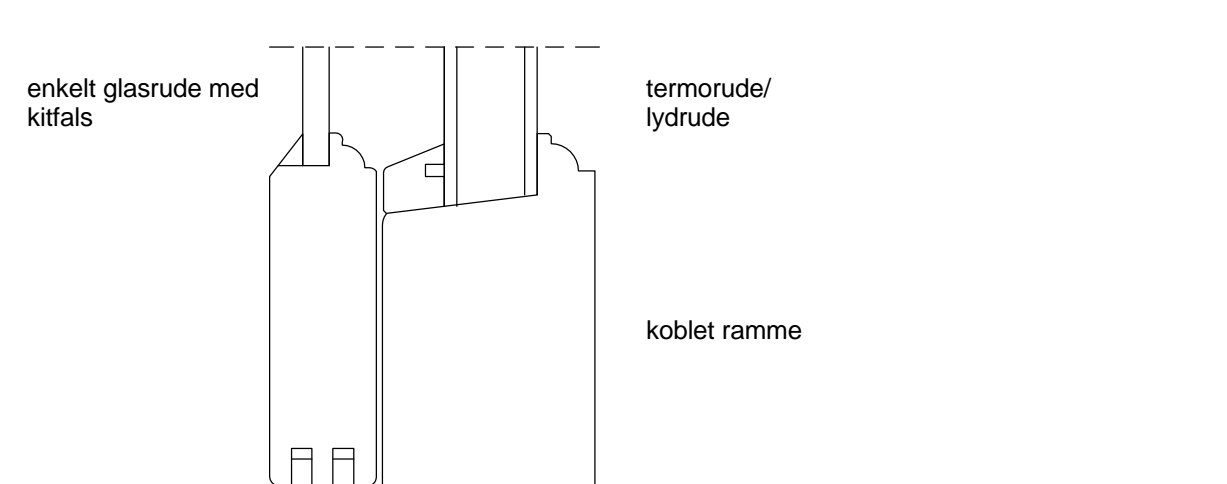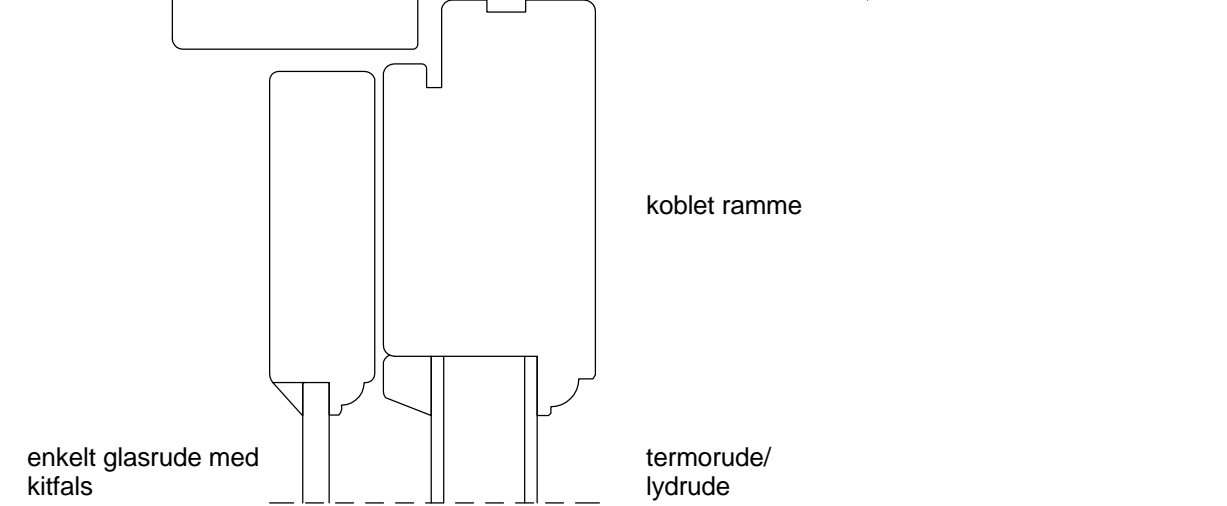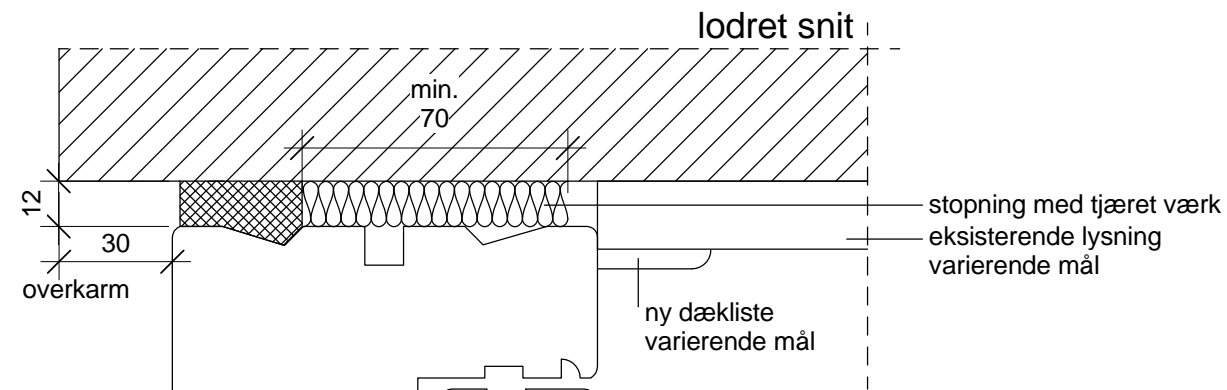

generel note
 altandørene er udført med skrå
 lysninger med
 fyldningspaneler.
 opbygning af eksisterende underlag
 for bundstykke afklares i forbindelse
 med arbejdets udførelse.

vandret snit




Der må ikke måles på tegningen. Alle mål kontrolleres på stedet inden udførelse

bertelsen & scheving arkitekter

bredgade 76 A, havehuset dk-1260 københavn K tlf: +45 35 87 47 40 www.bsarkitekter.dk

08-37 Amagerfælledvej 18-36 Tegn nr T601
Altandør, tilslutninger Fremtidige forhold Mål 1 : 2
 Bygherre SBS/DLS Matr nr Eksercerpladsen 94/95 Sagsadresse --
 Tegn ap Kont Checker Godk Approver Dato 20.04.2009 Papirformat A3 (290 X 420)

lodret snit

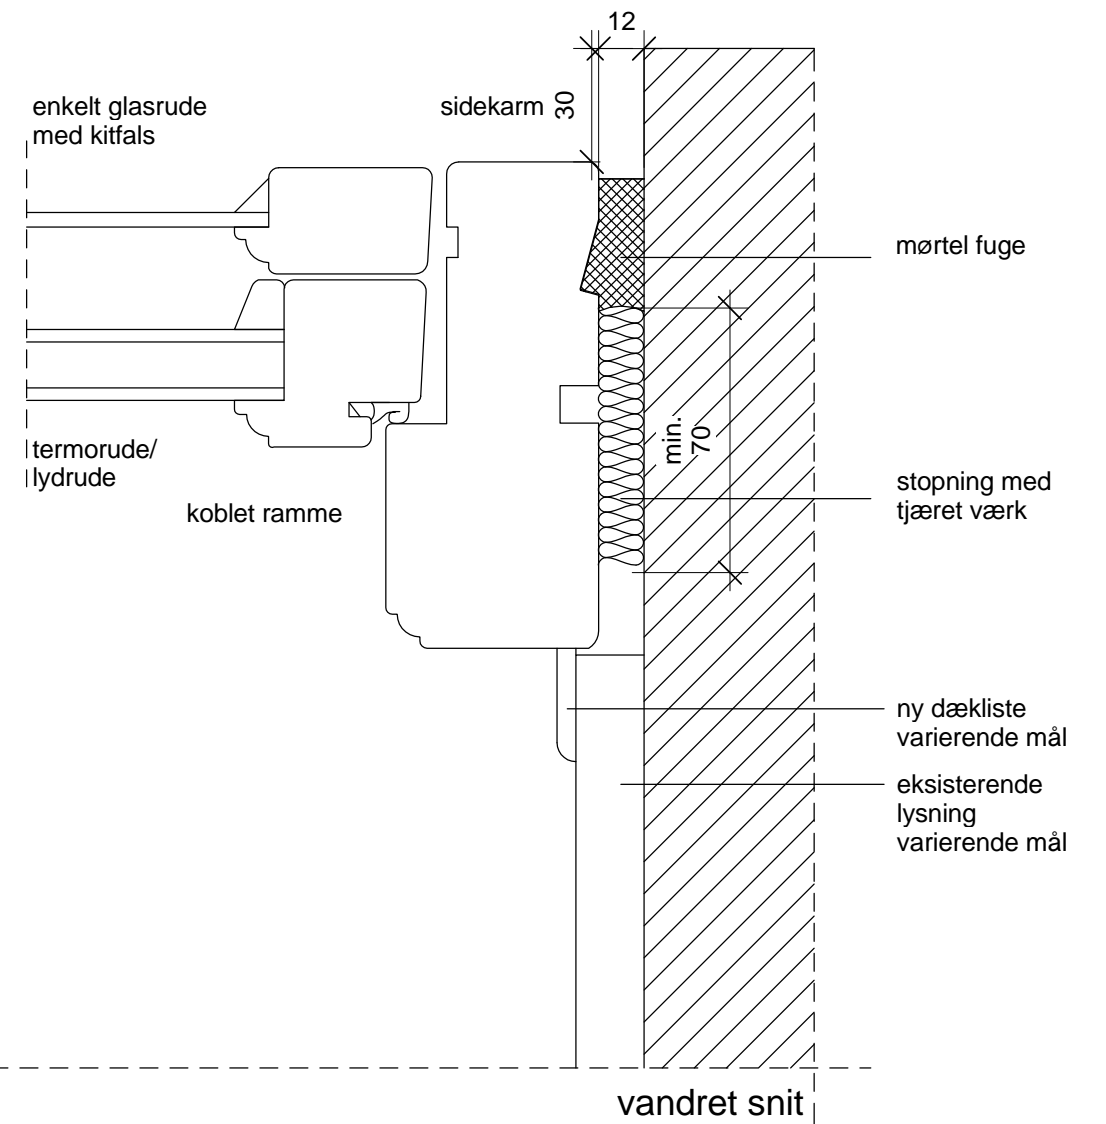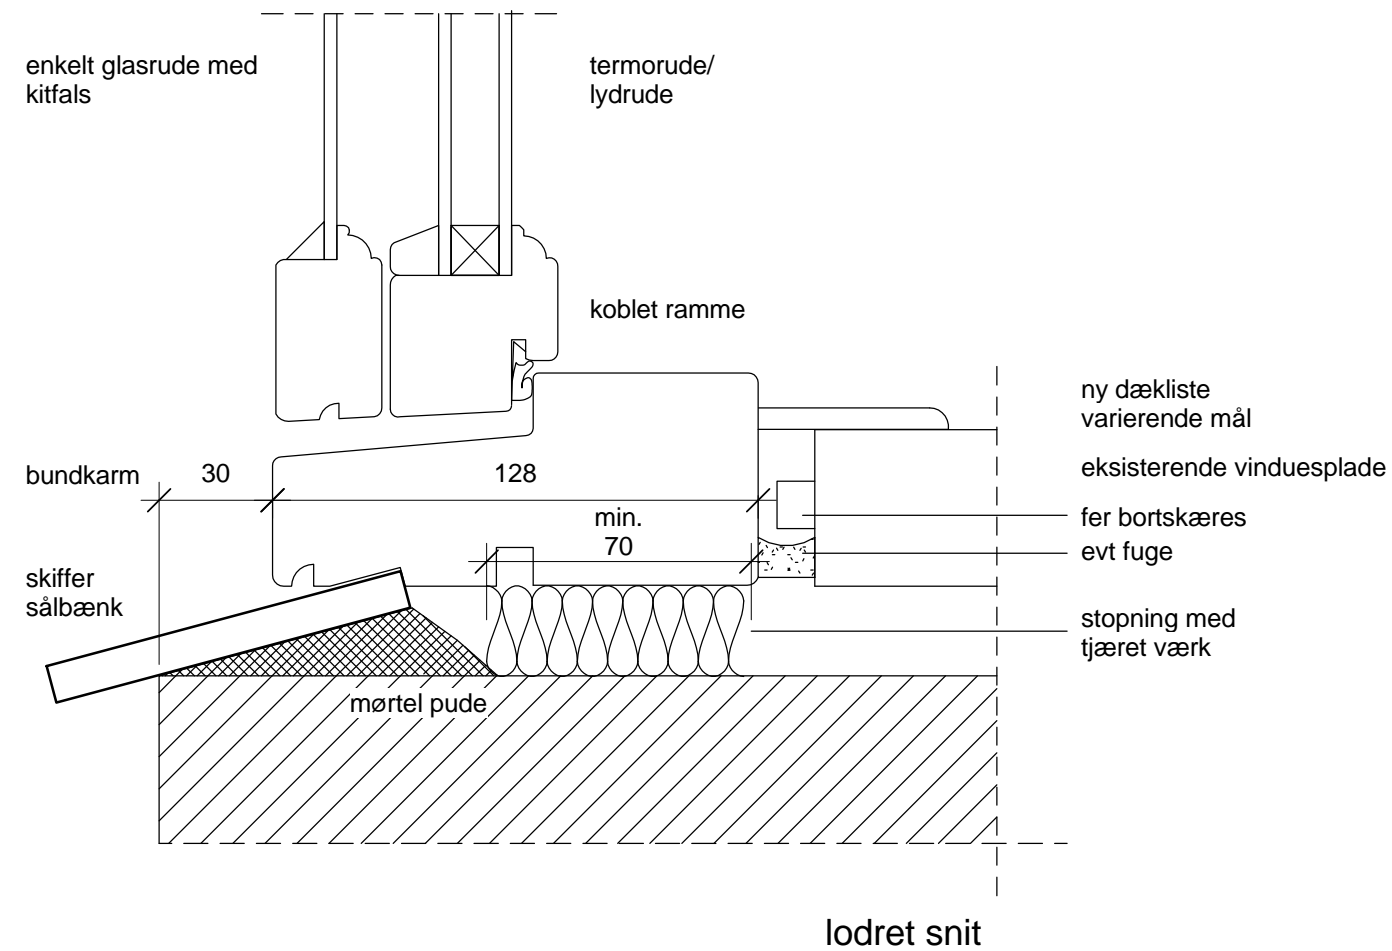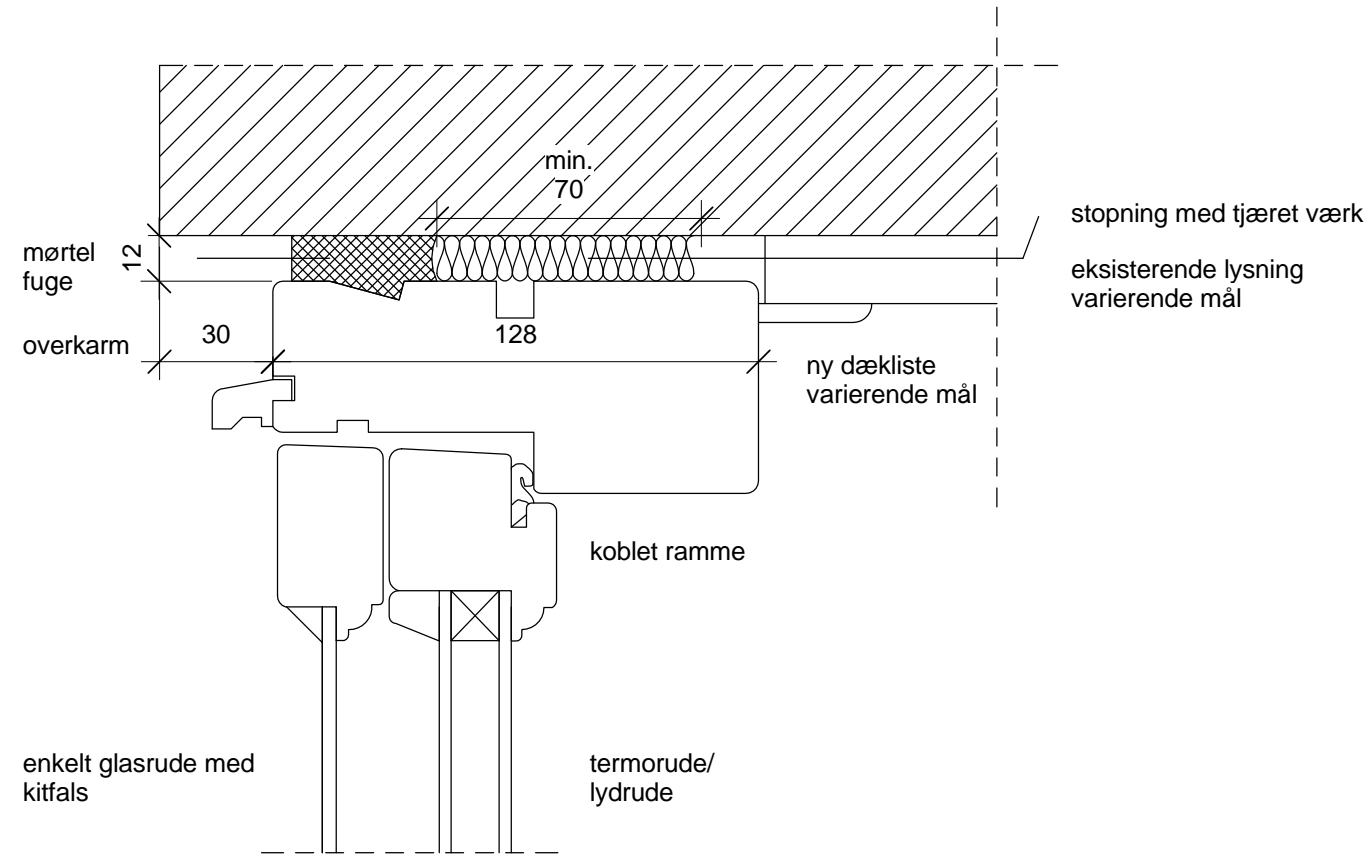

generel note
 ejendommens vinduer er udført med lysningspaneler. ved vinduesskiftning skal lysningerne tilpasses og der opsættes dæklistes i varierende mål. friskluftventil ikke vist. se beskrivelse.

Der må ikke måles på tegningen. Alle mål kontrolleres på stedet inden udførelse

bertelsen & scheving arkitekter

bredgade 76 A, havehuset

dk-1260 københavn K

tlf: +45 35 87 47 40

www.bsarkitekter.dk

08-37

Amagerfælledvej 18-36

Tegn nr

Vindue, tilslutninger

Fremtidige forhold

T602

Bygherre SBS/DLS

Matr nr Eksercerpladsen 94/95 Sagsadresse --

Mål 1 : 2

Tegn ap



Kont Checker

Godk Approver


Dato 20.04.2009

Papirformat A3 (290 X 420)

lodret snit

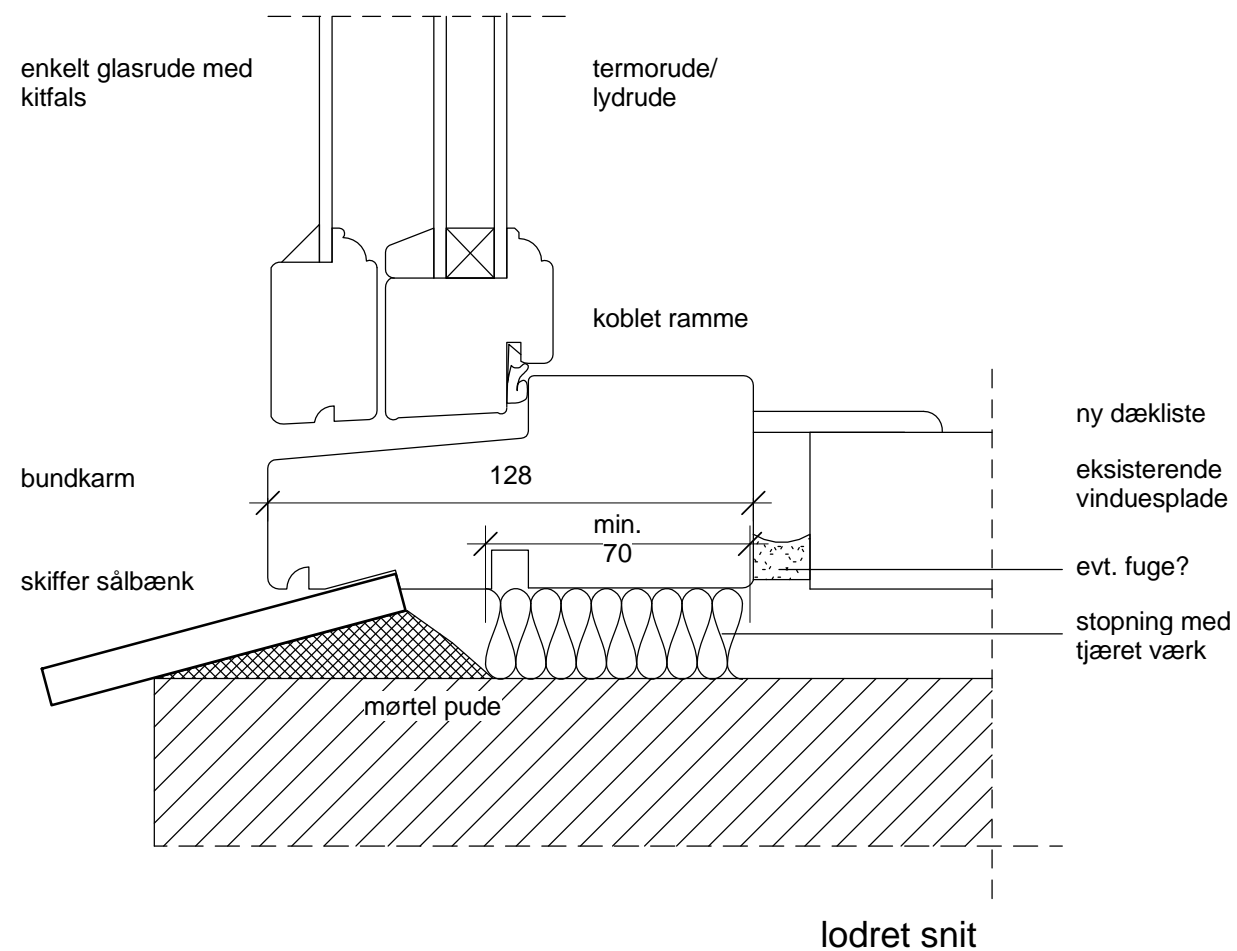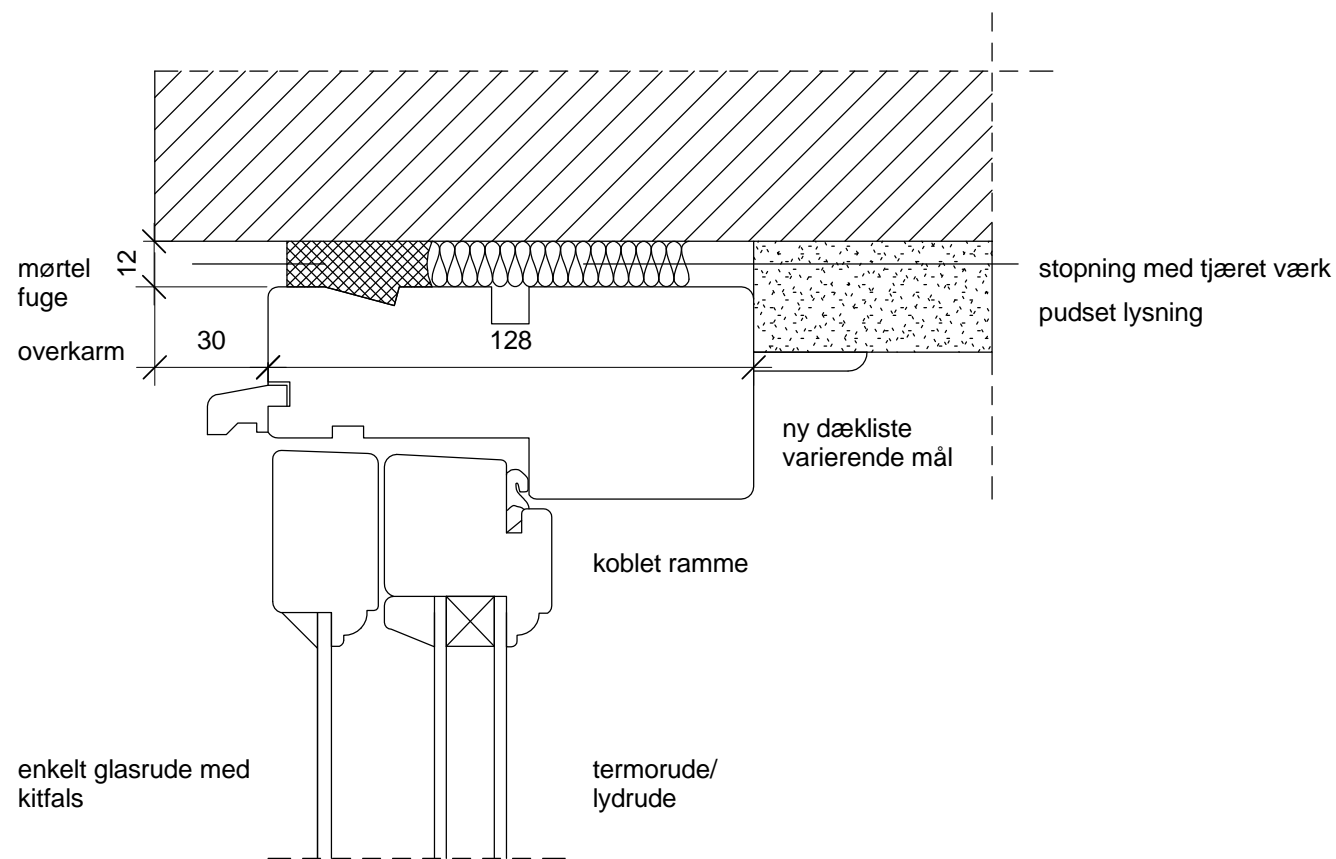

lodret snit

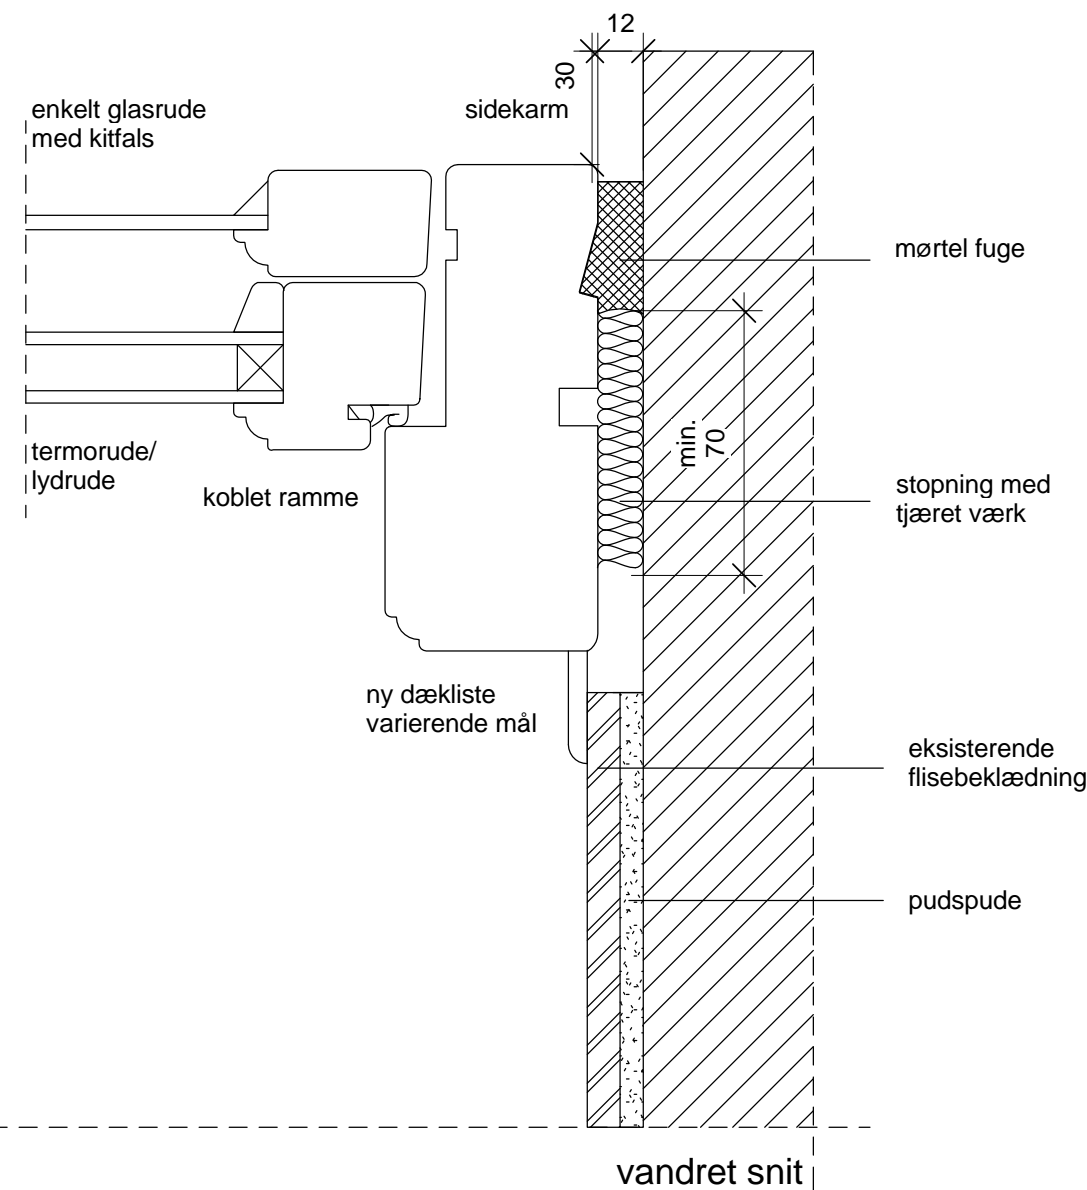

vandret snit

generel note
vægfladerne i køkkenet er enten
flisebeklædte,
eller pudsede/malede

Der må ikke måles på tegningen. Alle mål kontrolleres på stedet inden udførelse

bertelsen & scheving arkitekter

bredgade 76 A, havehuset

dk-1260 københavn K

tlf: +45 35 87 47 40

www.bsarkitekter.dk

08-37

Amagerfælledvej 18-36

Tegn nr

Køkkenvindue, tilslutninger

Fremtidige forhold

T603

Bygherre SBS/DLS

Matr nr Eksercerpladsen 94/95 Sagsadresse --

Mål

1 : 2

Tegn ap

Kont

Checker


Godk

Approver

Dato

20.04.2009

Papirformat A3 (290 X 420)

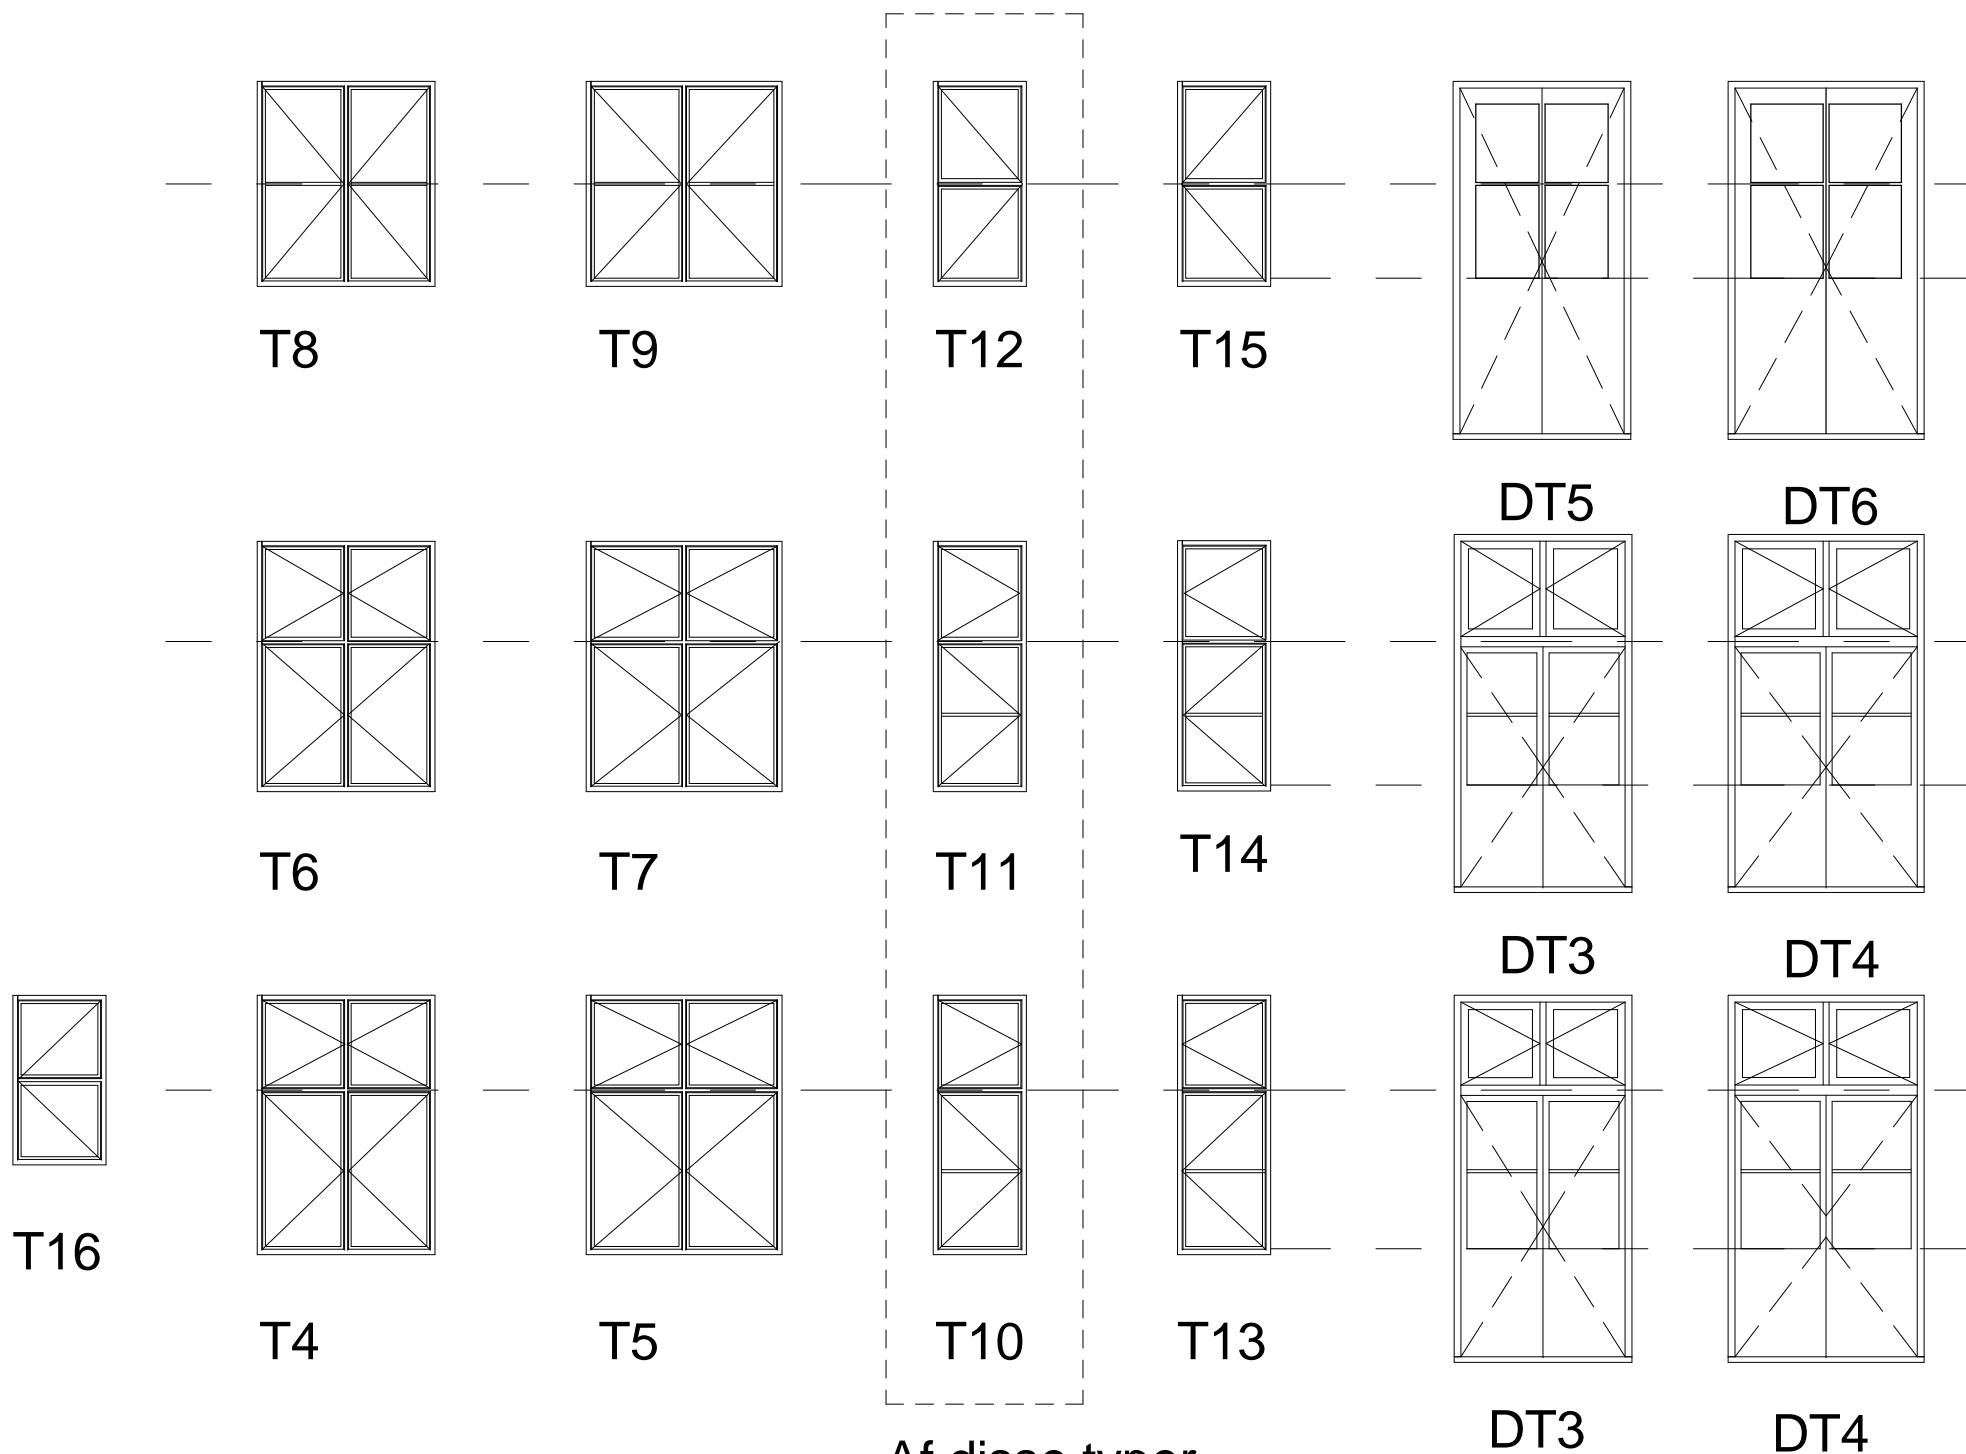

Af disse typer
udføres halvdelen
spejlvendt.

Feltopdeling af vinduer og altandøre skal udføres som eksisterende og sådan at sprosser og poste flugter vandret og lodret som vist ovenfor ved gennemgående linjer

VINDUER TIL UDSKIFTNING		
Type nr.	Type	Sum
4	T4 1200x1740	179
5	T5 1320x1740	248
6	T6 1200x1680	45
7	T7 1320x1680	60
8	T8 1200x1380	36
9	T9 1320x1380	47
10	T10 700x1740	16
11	T11 700x1680	4
12	T12 700x1380	4
13	T13 640x1740	3
14	T14 640x1680	1
15	T15 640x1380	1
16	T16 640x1145	1
		645

DØRE TIL UDSKIFTNING		
Type nr.	Type	Sum
D1	DT1 1200x2440	7
D2	DT2 1320x2440	36
D3	DT3 1200x2380	3
D4	DT4 1320x2380	12
D5	DT5 1200x2380	12
D6	DT6 1320x2380	25

Grand total: 95

Der må ikke måles på tegningen. Alle mål kontrolleres på stedet inden udførelse

bertelsen & scheving arkitekter

bredgade 76 A, havehuset

dk-1260 københavn K

tlf: +45 35 87 47 40

www.bsarkitekter.dk

08-37

Amagerfælledvej 18-36

Tegn nr

Typeoversigt

Fremtidige forhold

T701

Bygherre SBS/DLS

Matr nr Eksercerpladsen 94/95 Sagsadresse --

Mål 1 : 50

Tegn aa

Kont

Checker

Godk

Approver

Dato 20.04.2009

Papirformat A3 (290 X 420)