


bertelsen & scheving arkitekter

UDSTILLING

Inger og Johannes Exner
Udstilling, Koldinghus,
Jylland
Gammel Dok, København

Bygherre:
Inger og Johannes Exner

Projektstade:
Udført 1996-97

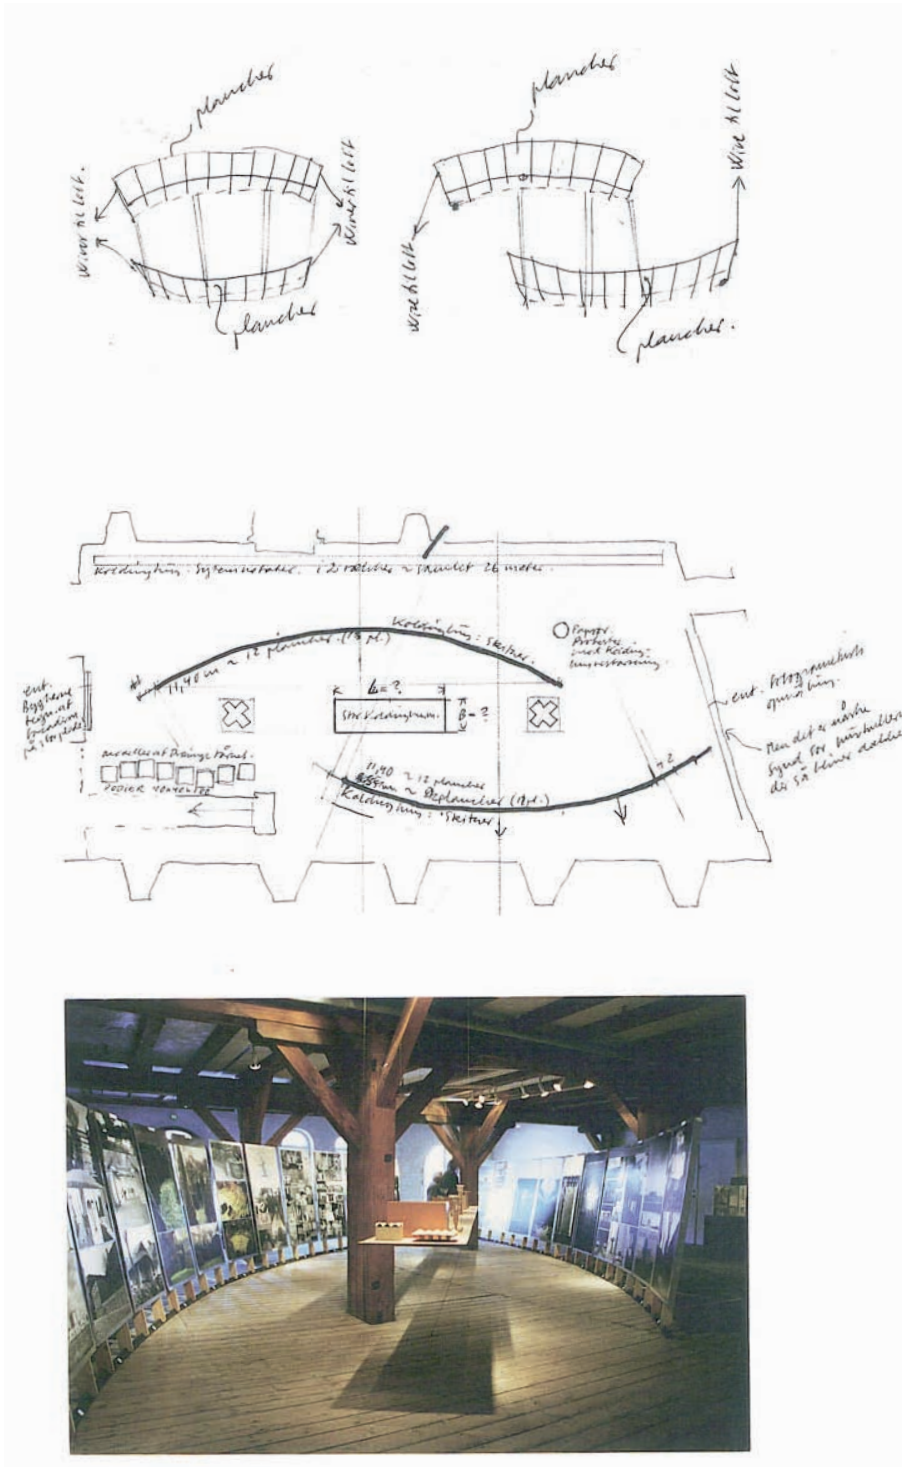

bredgade 76 a
havehuset
1260 københavn k
0045 35 87 47 40

jens bertelsen
jens@bsarkitekter.dk
hans scheving
hs@bsarkitekter.dk

cvr 29 19 79 54

www.bsarkitekter.dk