


maxit


**det asymmetriske hus
det symmetriske hus**

**arkitekt bertelsen / baldersgade 6. 5.sal / 2200 København N / 35 87 47 40 / 40 55 08 01 / jens@arkitektbertelsen.dk
projekt / laust ovesen, christian schuetz, jens bertelsen**

Tradition · Udbudd

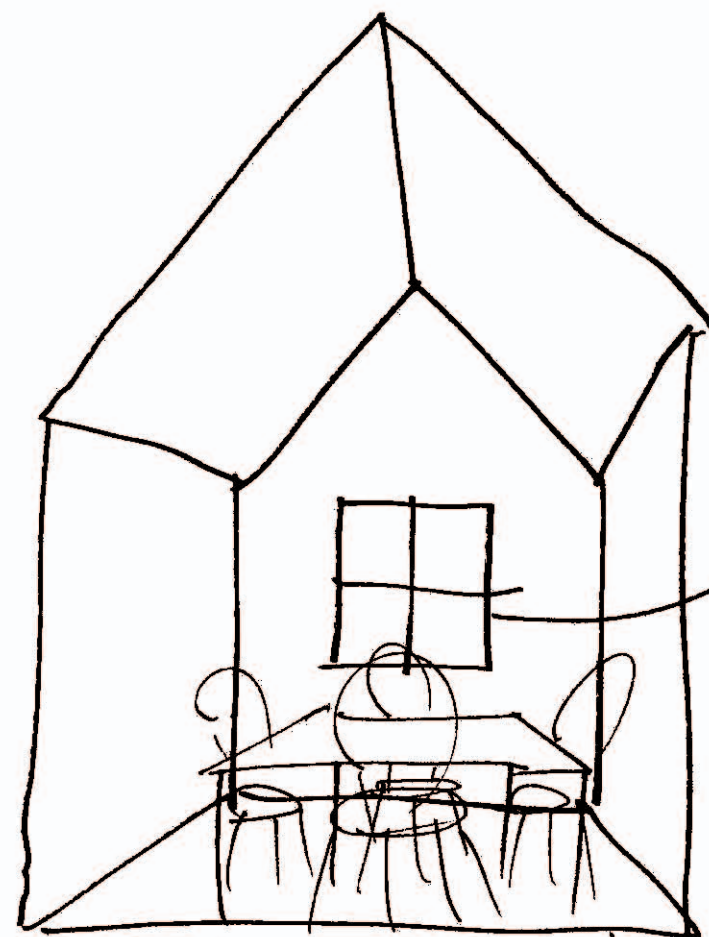

HUS + HJEM + FAMILIE

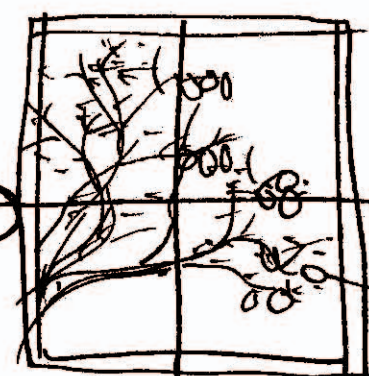


HAVE + NATUR




LEVE
OVERLEVE


Standard · Færdighed

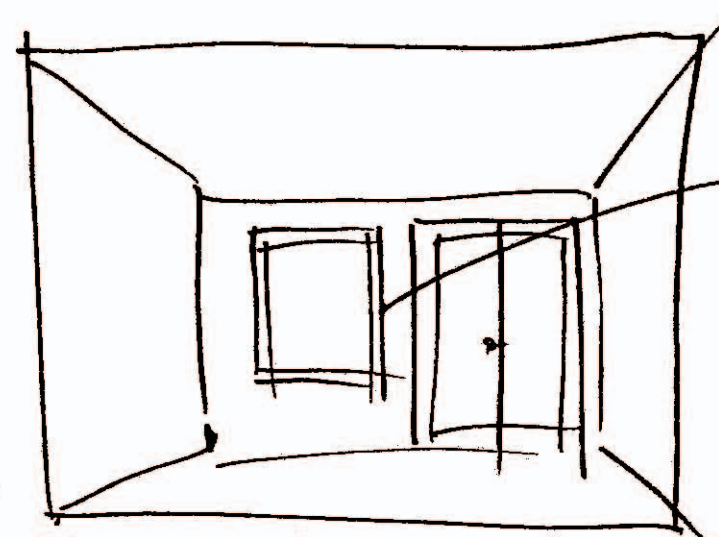

HUS + HJEM + FAMILIE

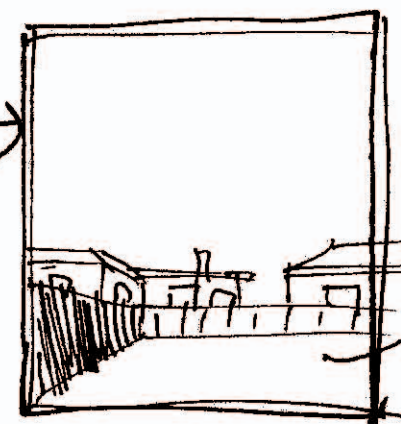


GRUNDSTYKKE
NABOER
"KLEIN ABER MEIN"

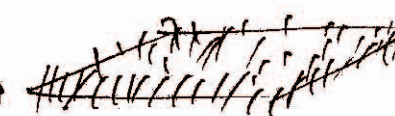


ET STYKKE MED GRÆS
NEMT AT VEDLIGEHOLDE
LEG TIL BØRN

FAMILIEHUS
Det asymmetriske HUS

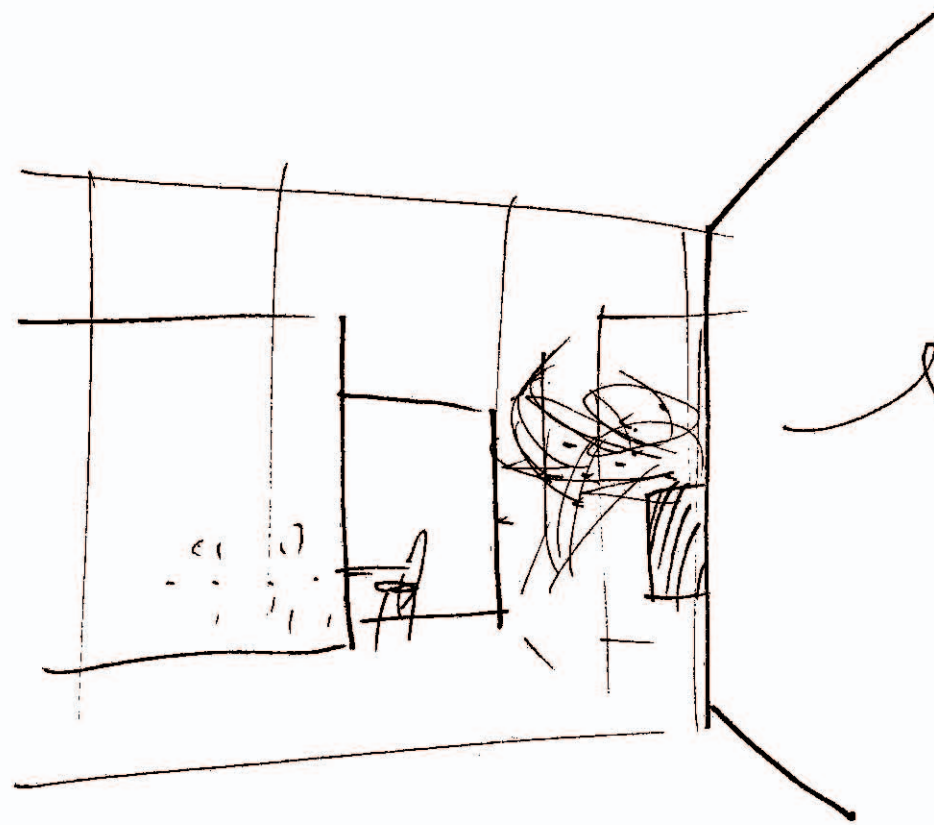


HUS + HJEM + FAMILIE

Plan

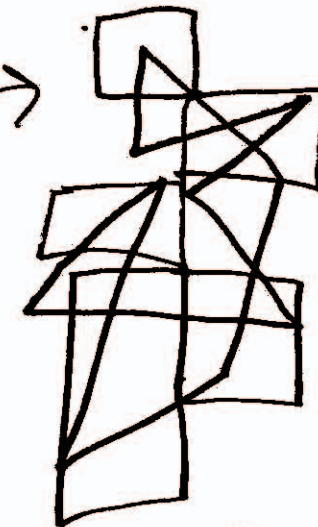


SAMMENHÆNG
ADSKILLELSE
AFSKED / HJEMKOMST
SAMHØRIGHED

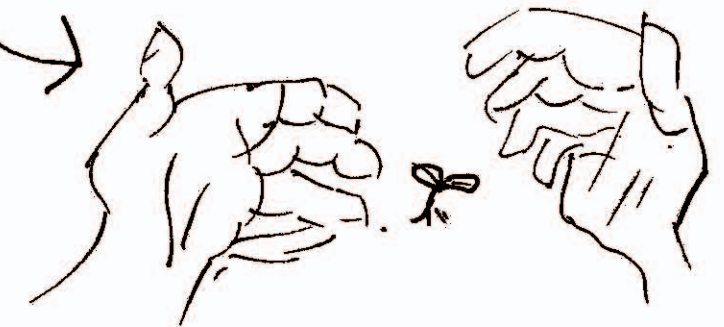


RAMME OM LIV
DER OPSTÅR

ÆLDRE BOLIG
Det symmetriske Hus

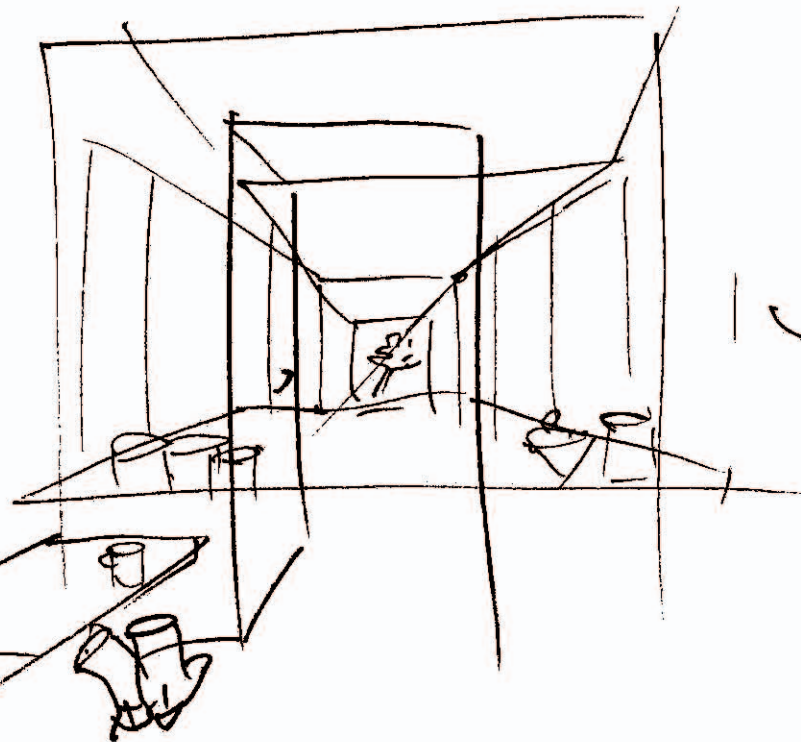


HUS + HJEM + FAMILIE


Plan

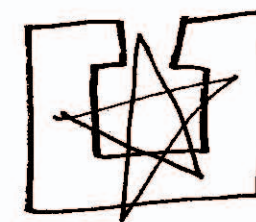


OVERSKUELIG
REPRÆSENTATIV
RUMMELIGHED

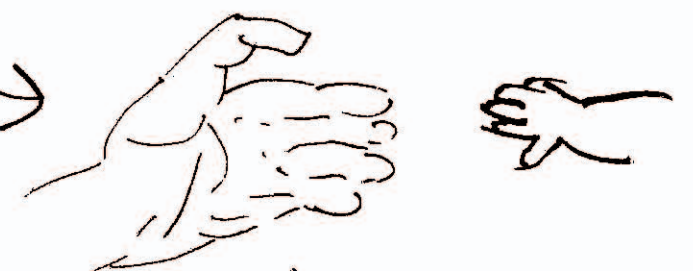



GENERATIONER
MØDES

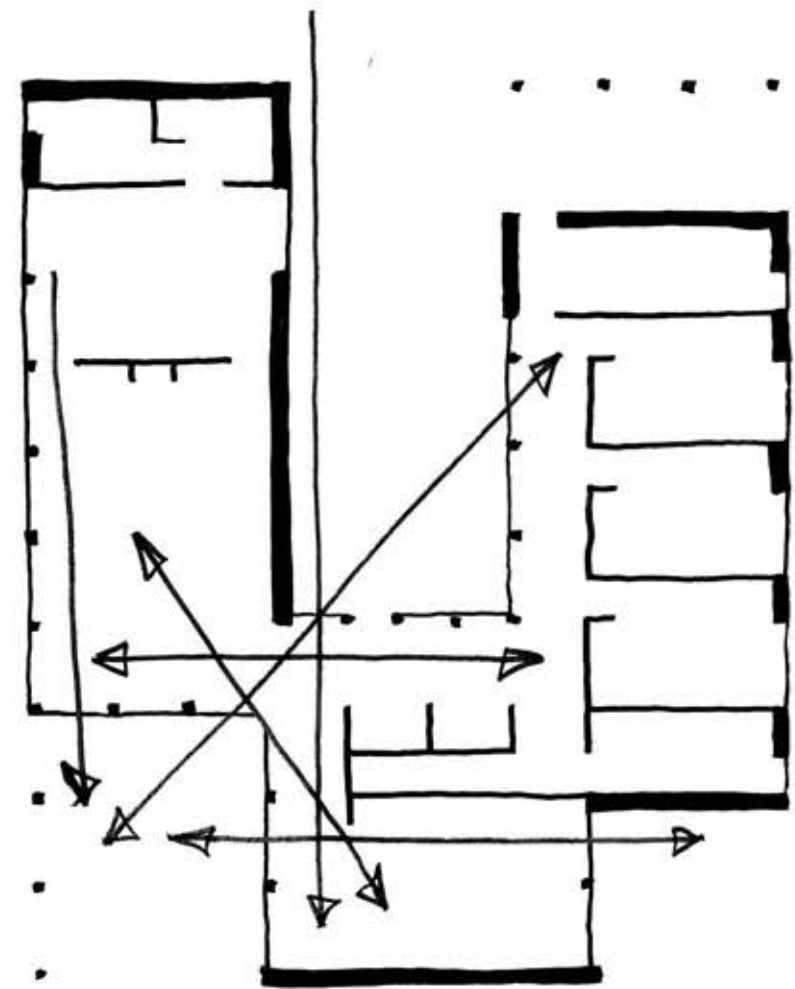


det asymmetriske hus = model 1 = 210 eller 241 kvm / evt kælder = 70 kvm

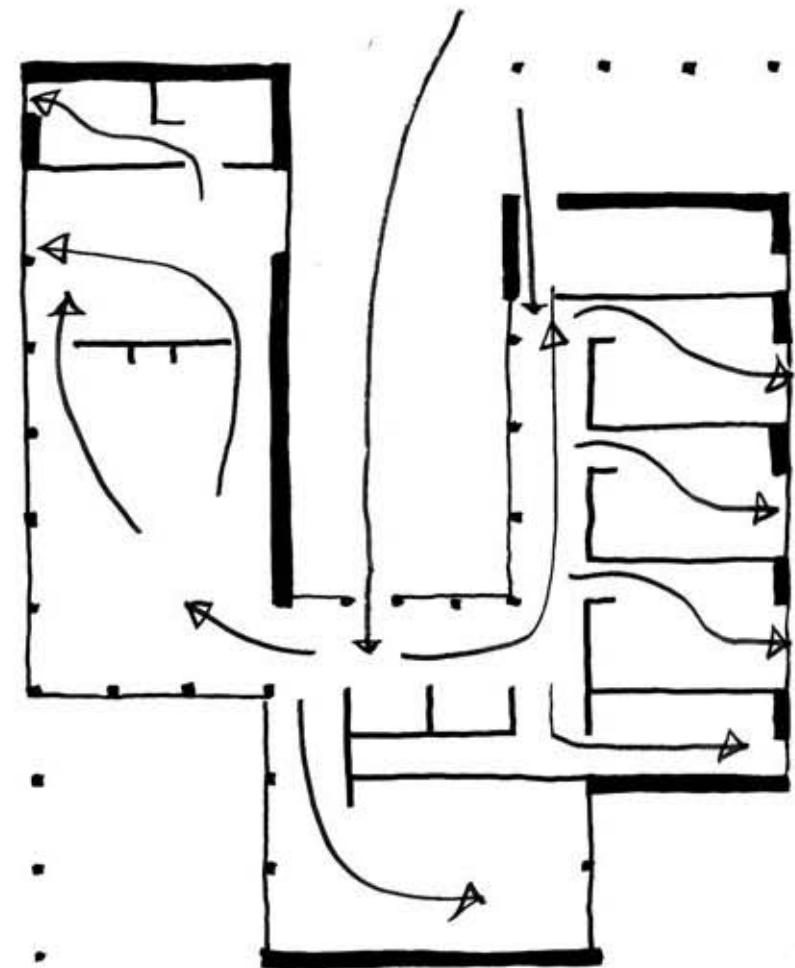

W

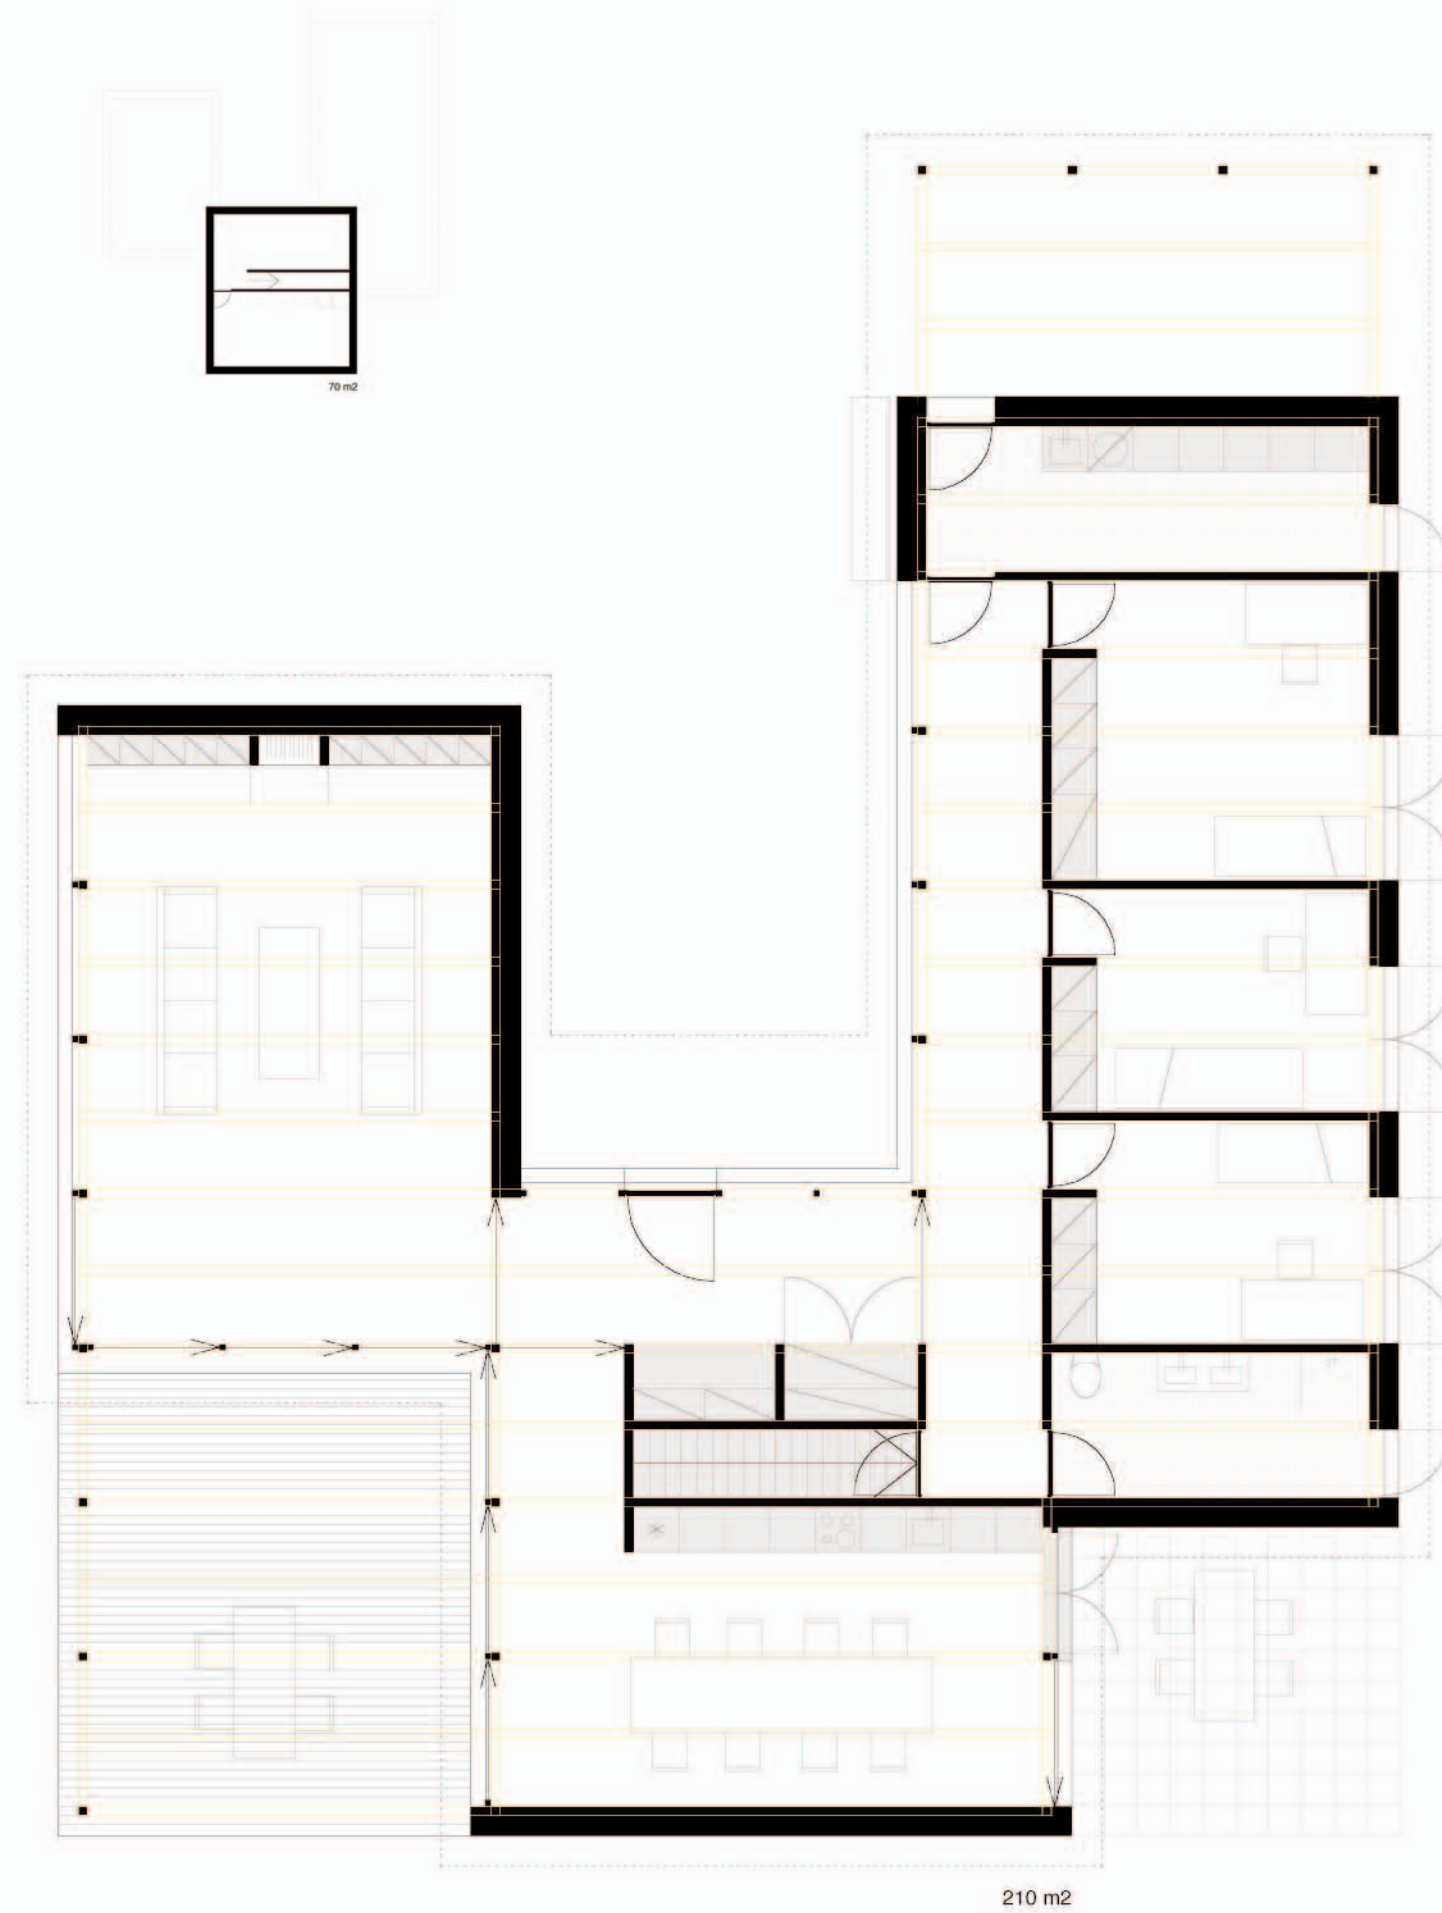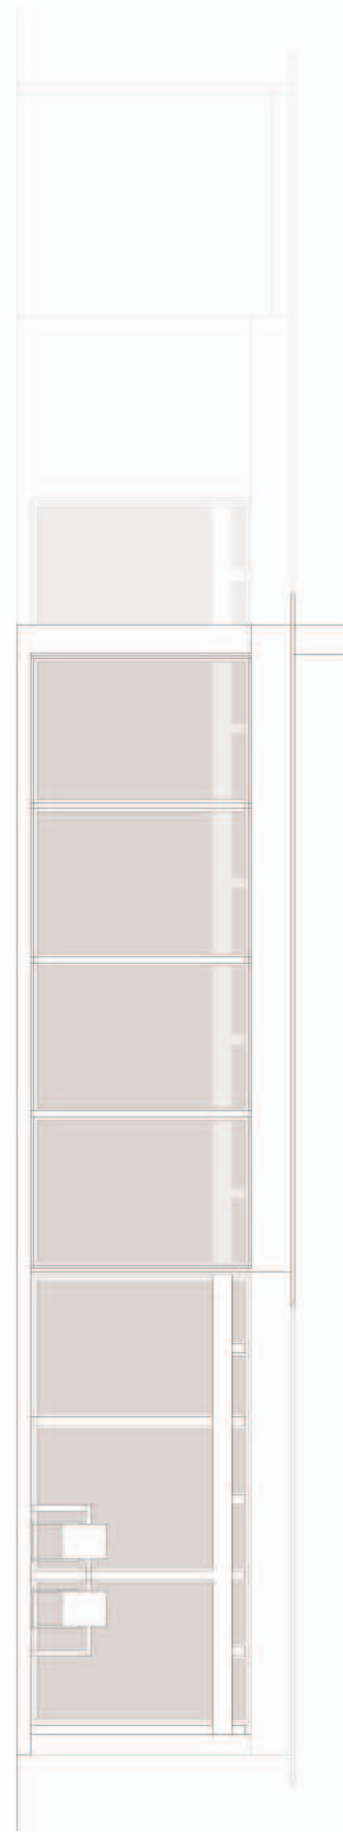


O

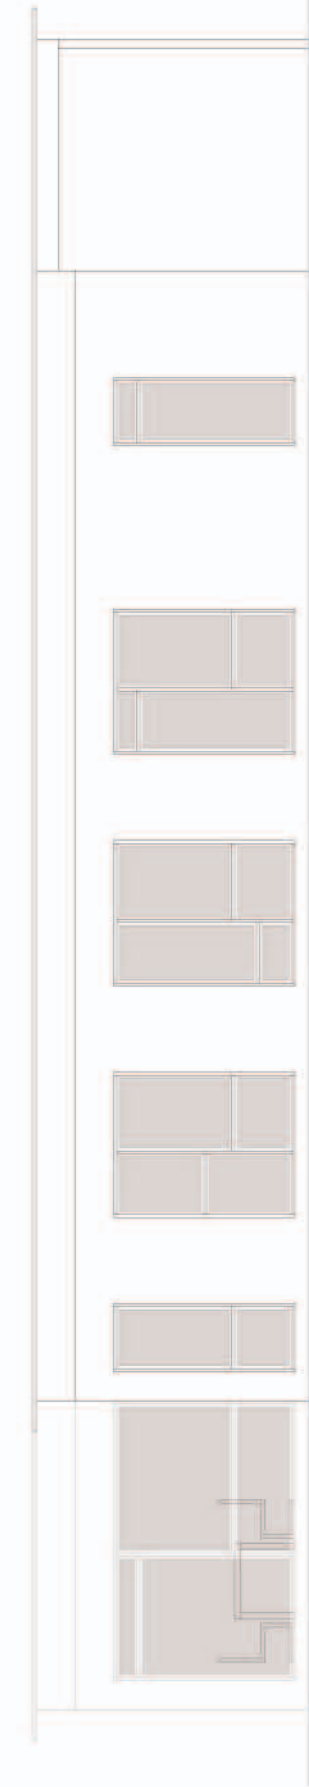


model 1 = 210 kvm / 1:100

W



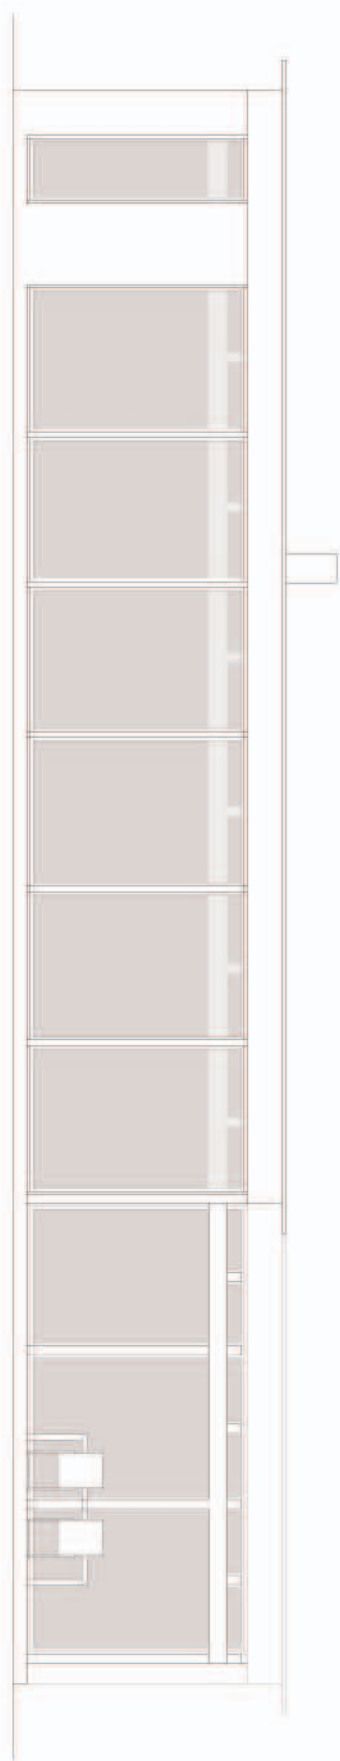


241 m2

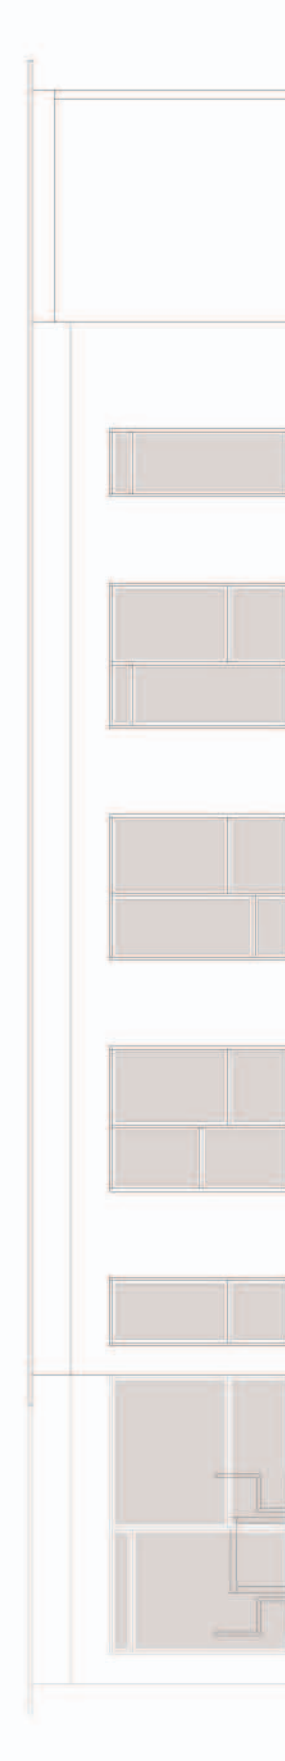

O


model 1 = 241 kvm / 1:100

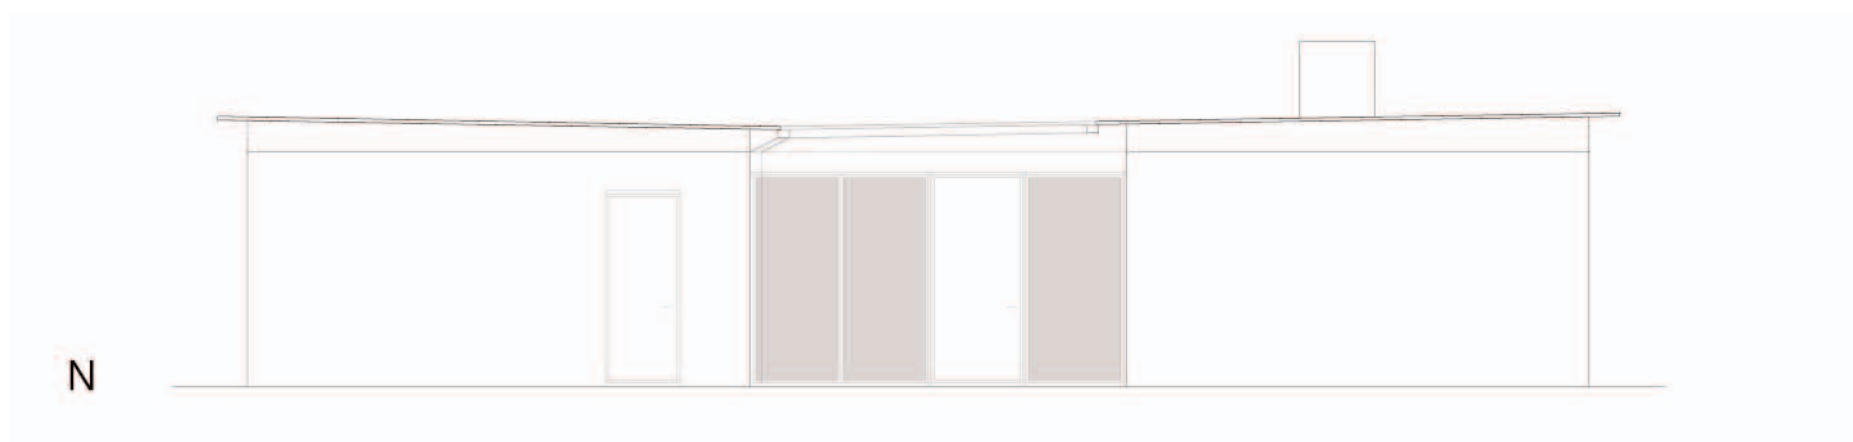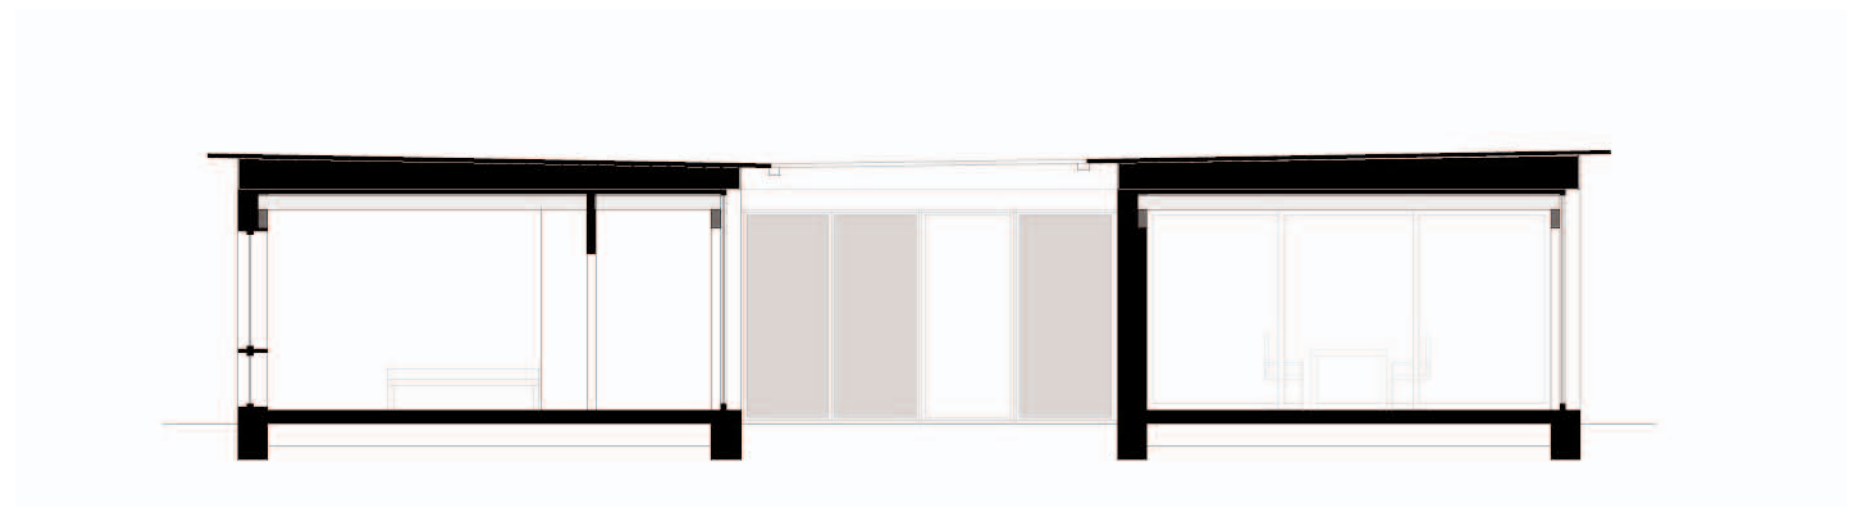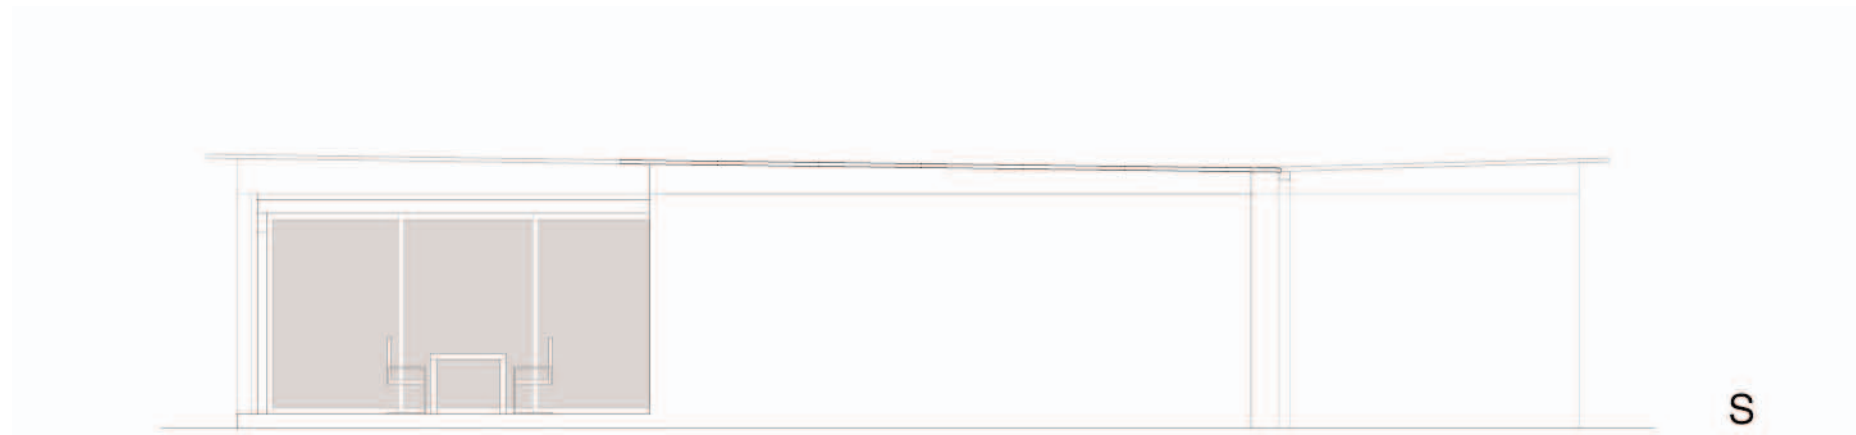









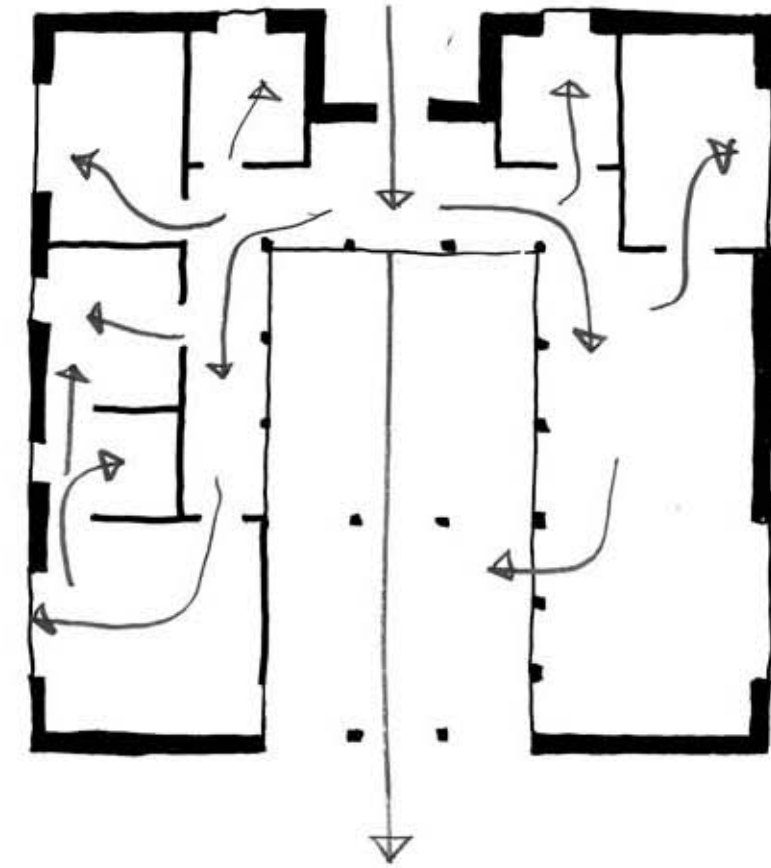

det symmetriske hus = model 2 = 151 kvm

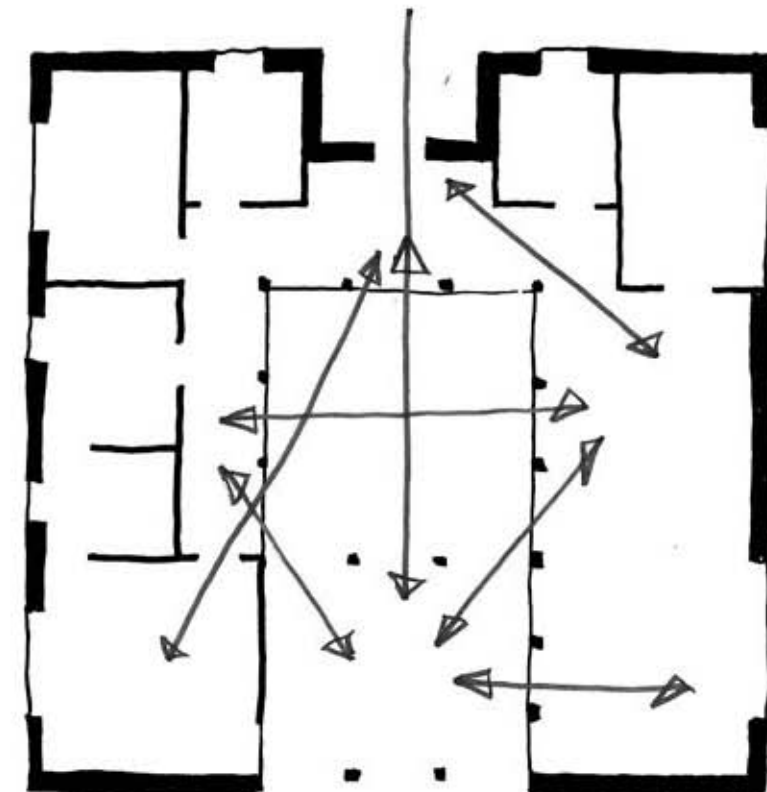

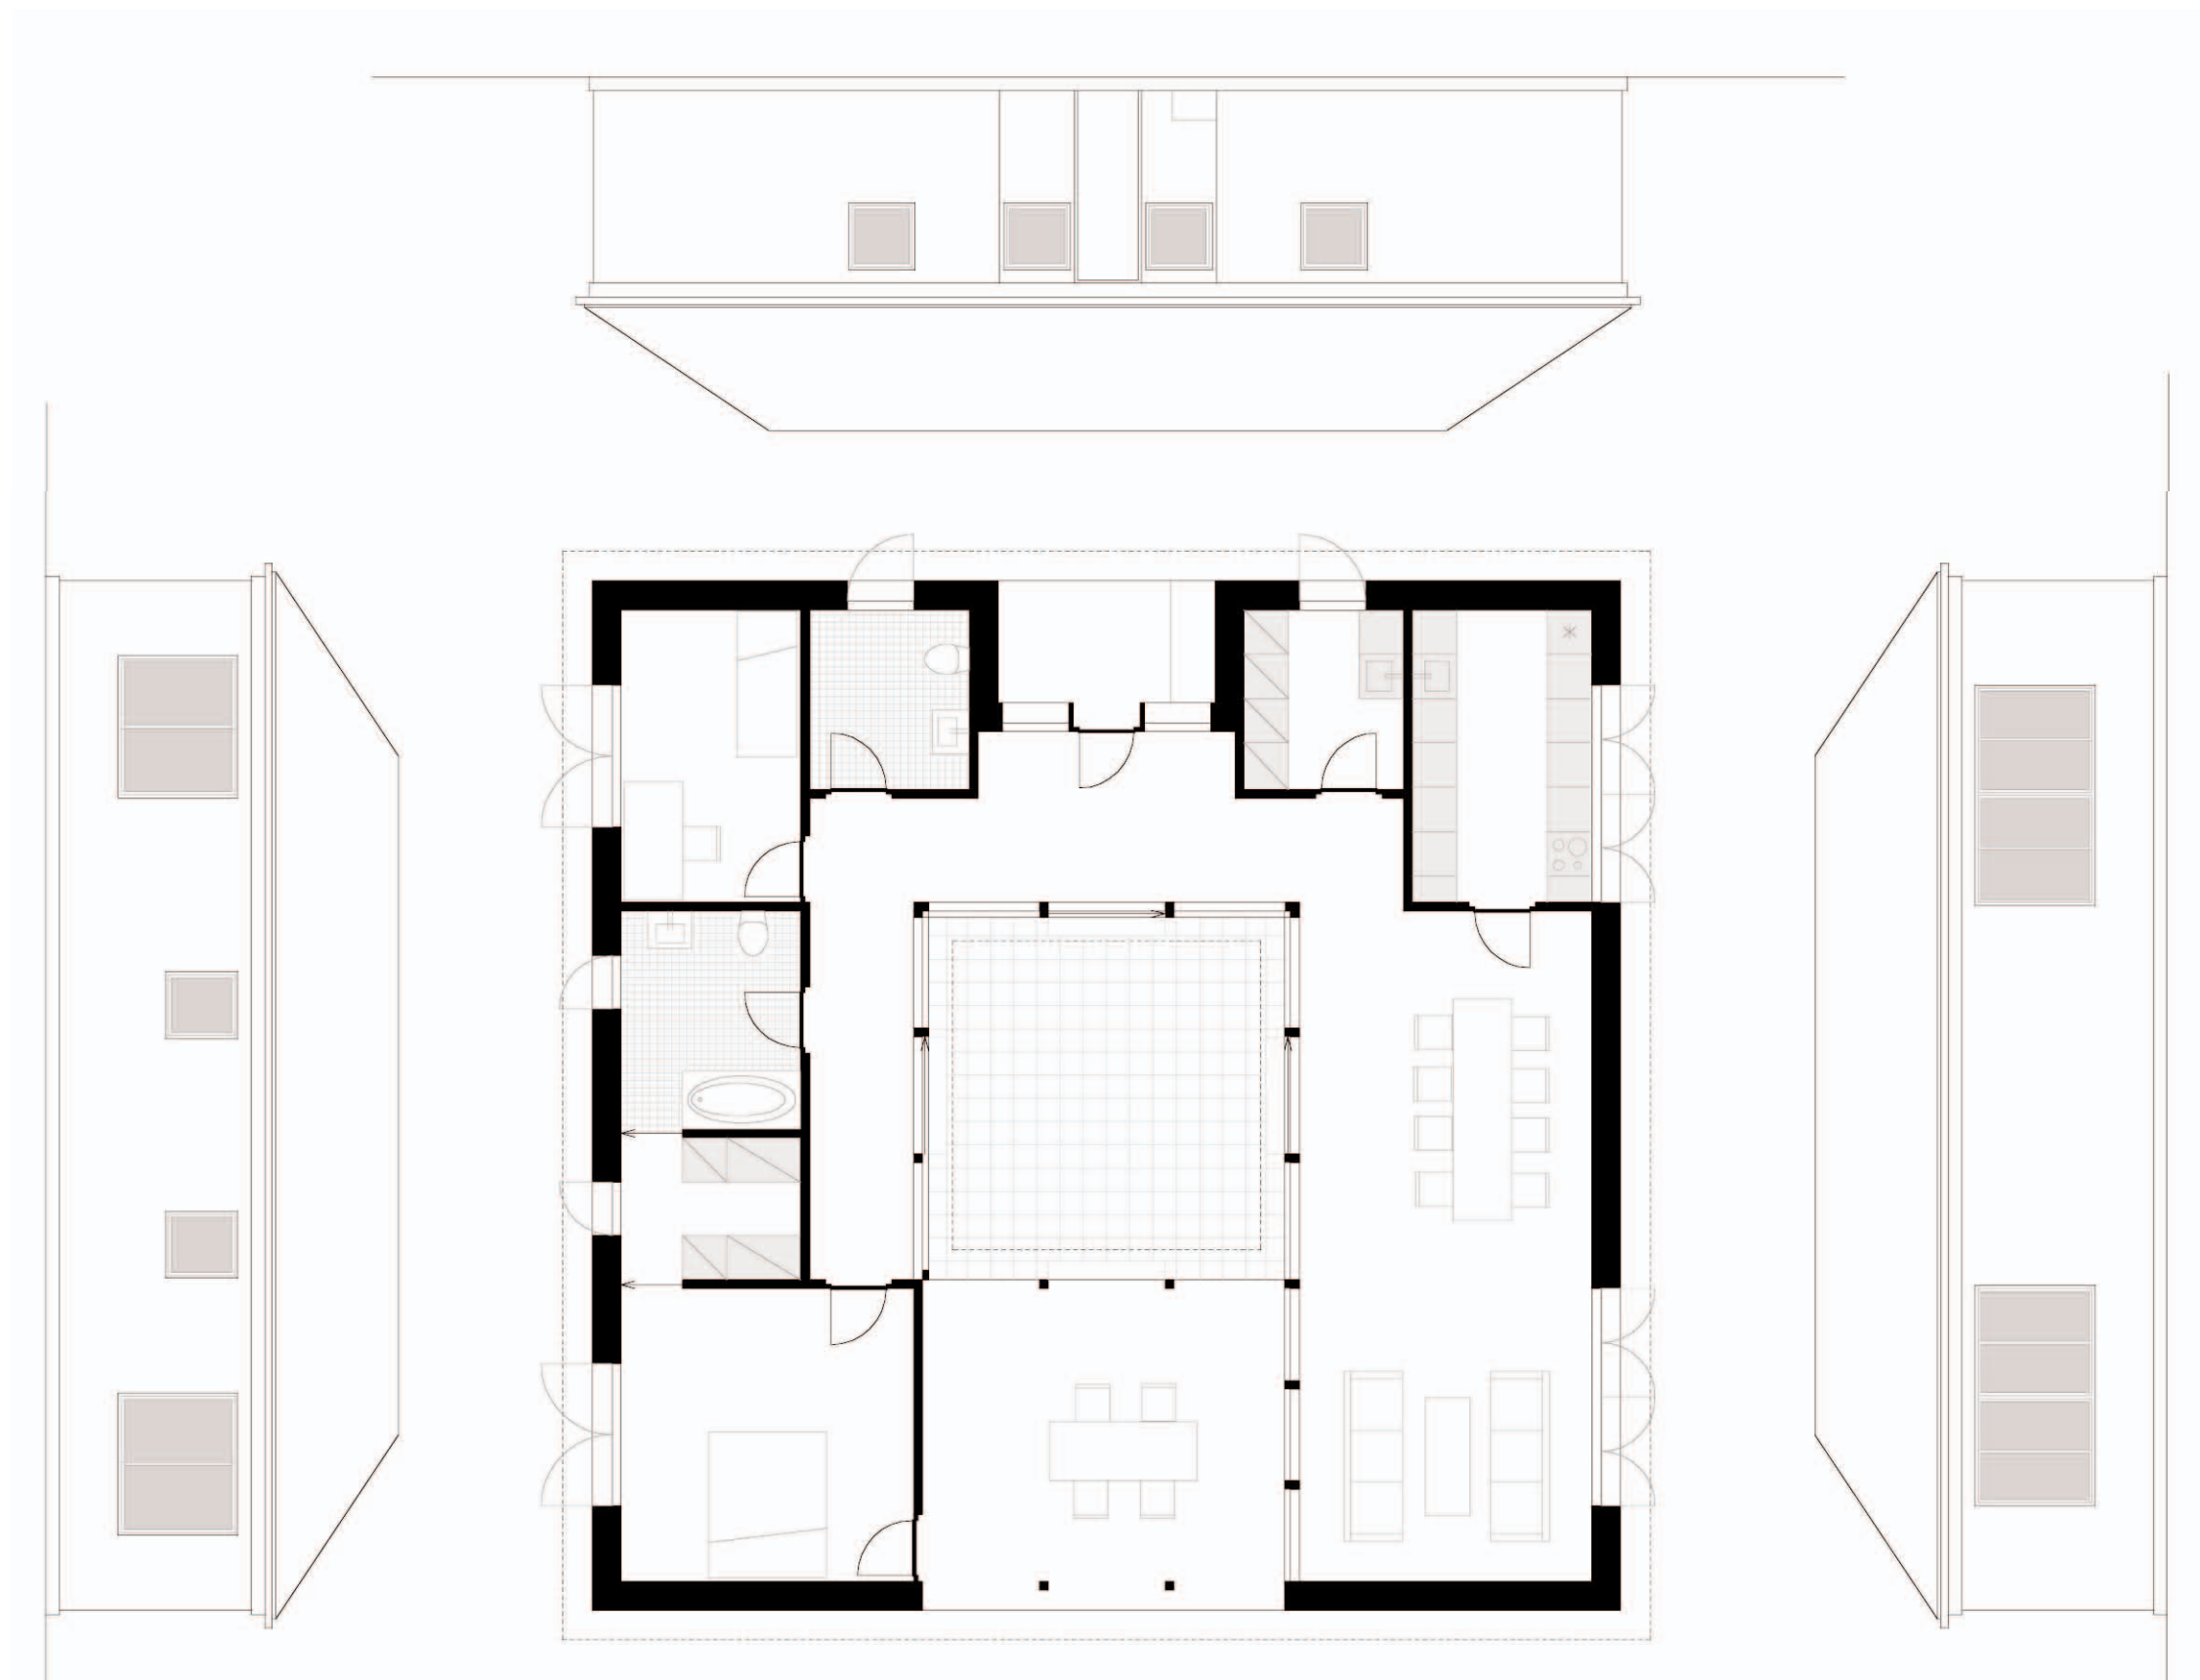

model 2 = 151 kvm / 1:100



maxit

**haver til det asymmetriske hus
haver til det symmetriske hus**


**breimann & bruun garten- und landschaftsarchitektur / borselstr. 18 / d-22765 hamburg / +49 40 822 777 / bruun@breimann-bruun.de
arkitekt bertelsen / baldersgade 6. 5.sal / 2200 København N / 35 87 47 40 / 40 55 08 01 / jens@arkitektbertelsen.dk
projekt / bertel bruun, jens bertelsen**

dilemma:


**... hvorfor bygge vejens smukkeste hus
hvis man kun kan se ud på vejens grimme huse?**

løsning:


**... hus og have skal udgøre en enhed, en microverden, en lille stump af paradises have!
... mange paradieshaver på den samme vej gør alle vejens huse til dele af den samme enhed!**

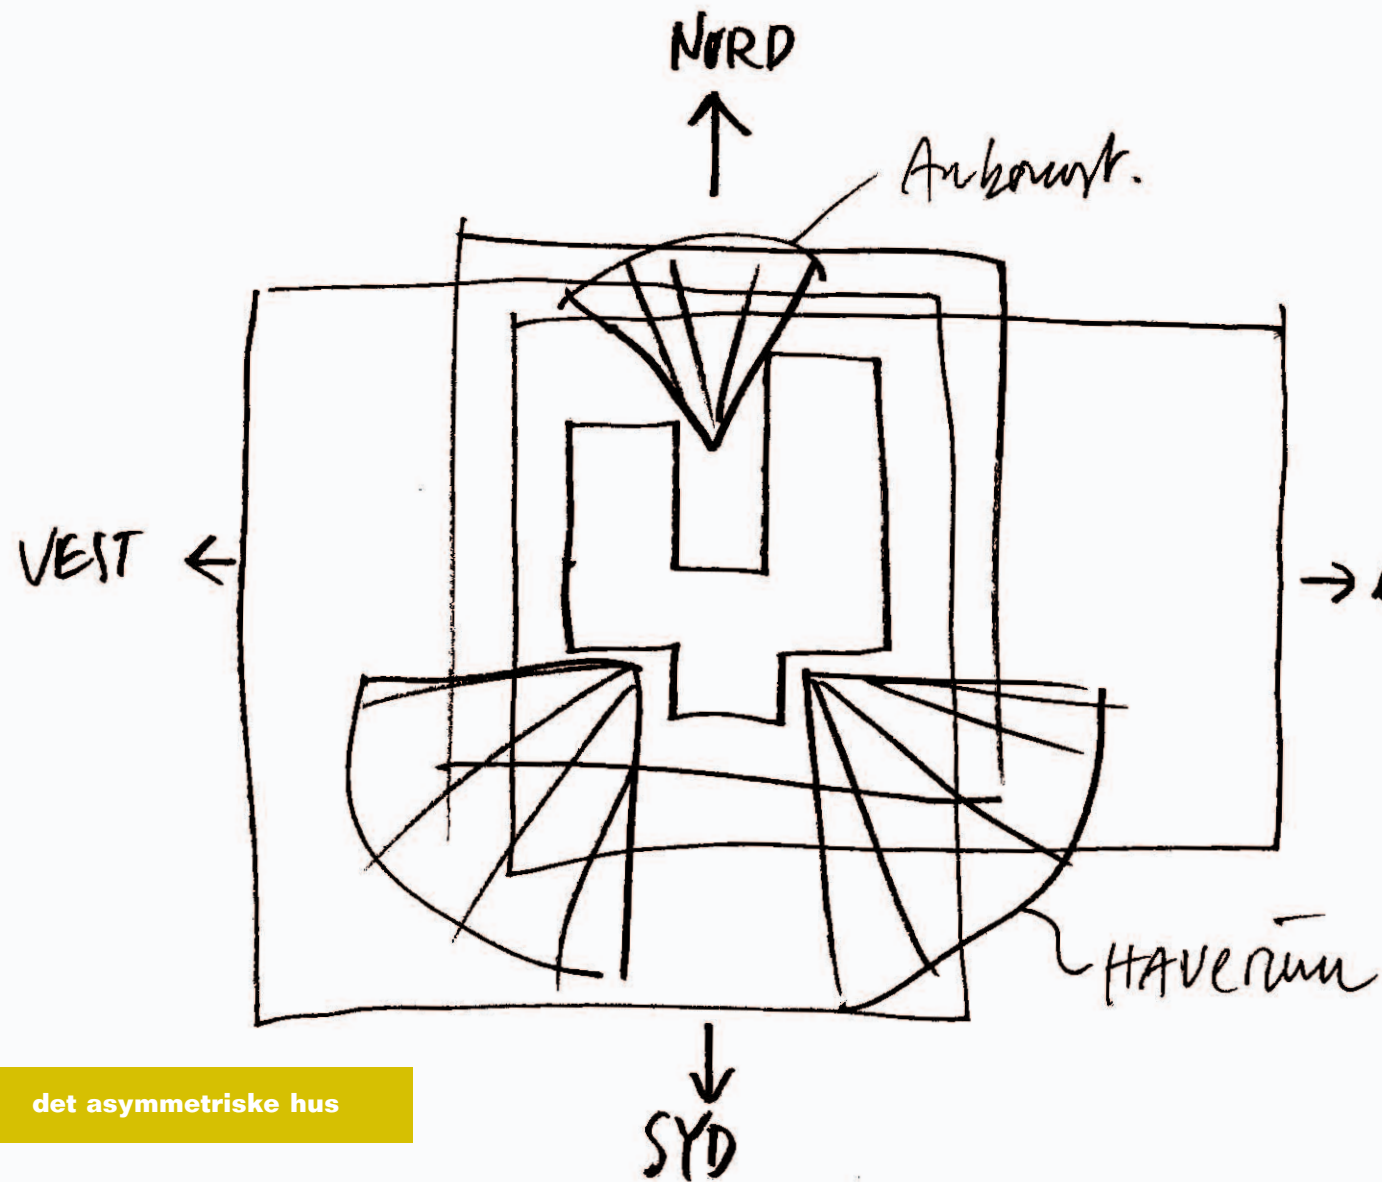


det asymmetriske hus

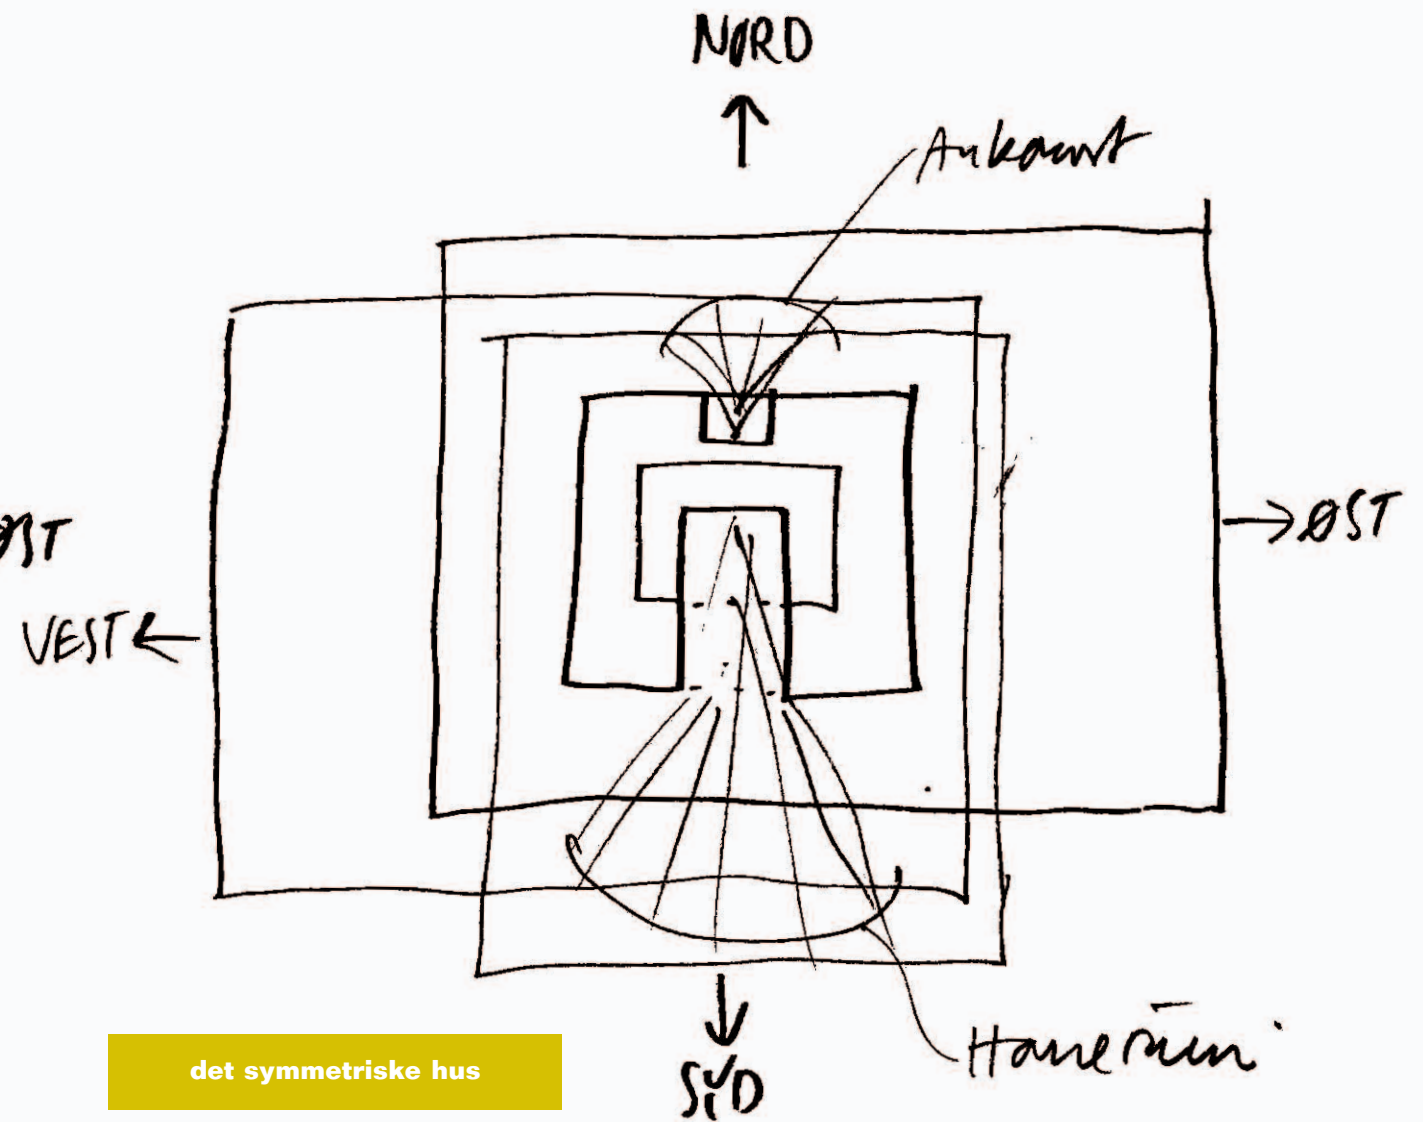



det symmetriske hus

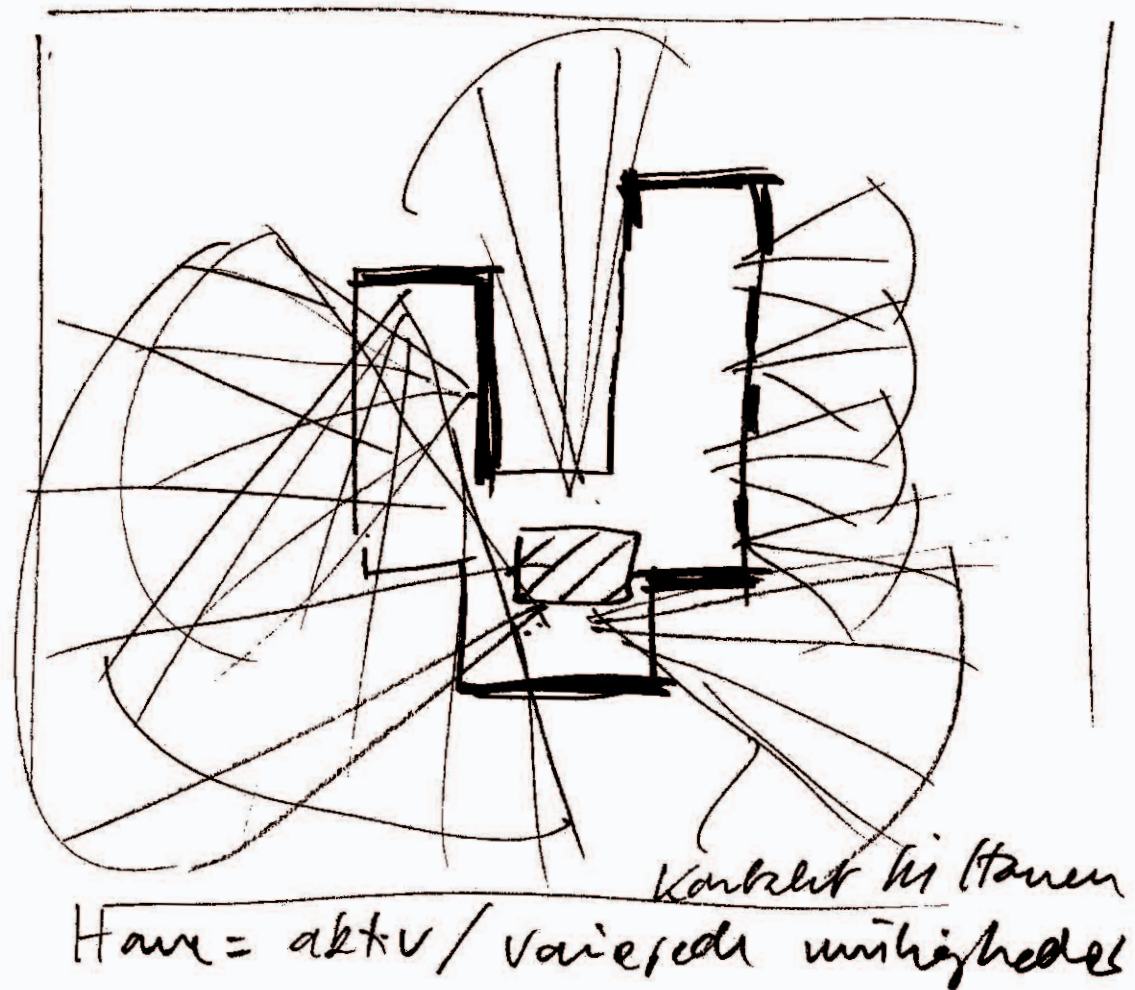



HAVE = aktiv / varierede muligheder
Kontaktil til haven

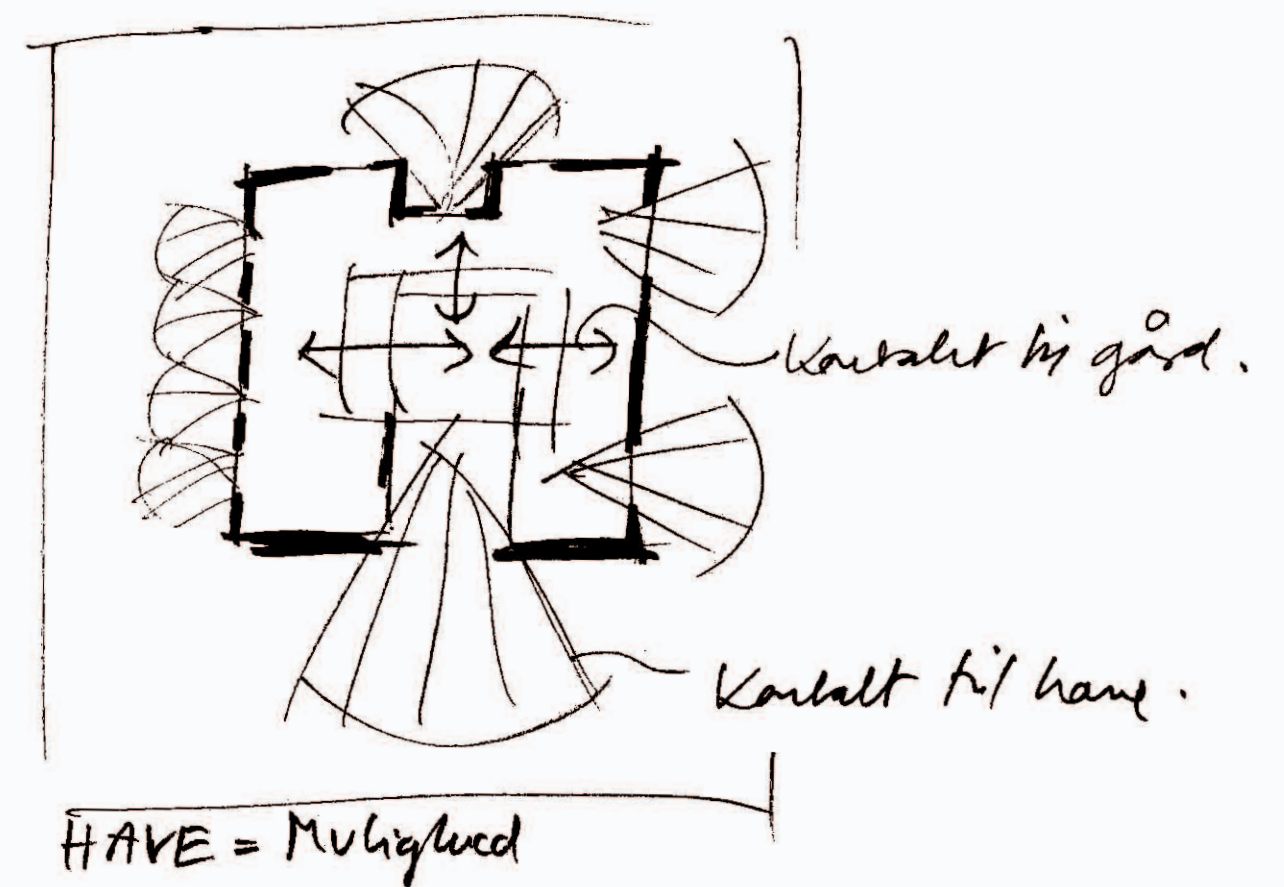



HAVE = Mulighed

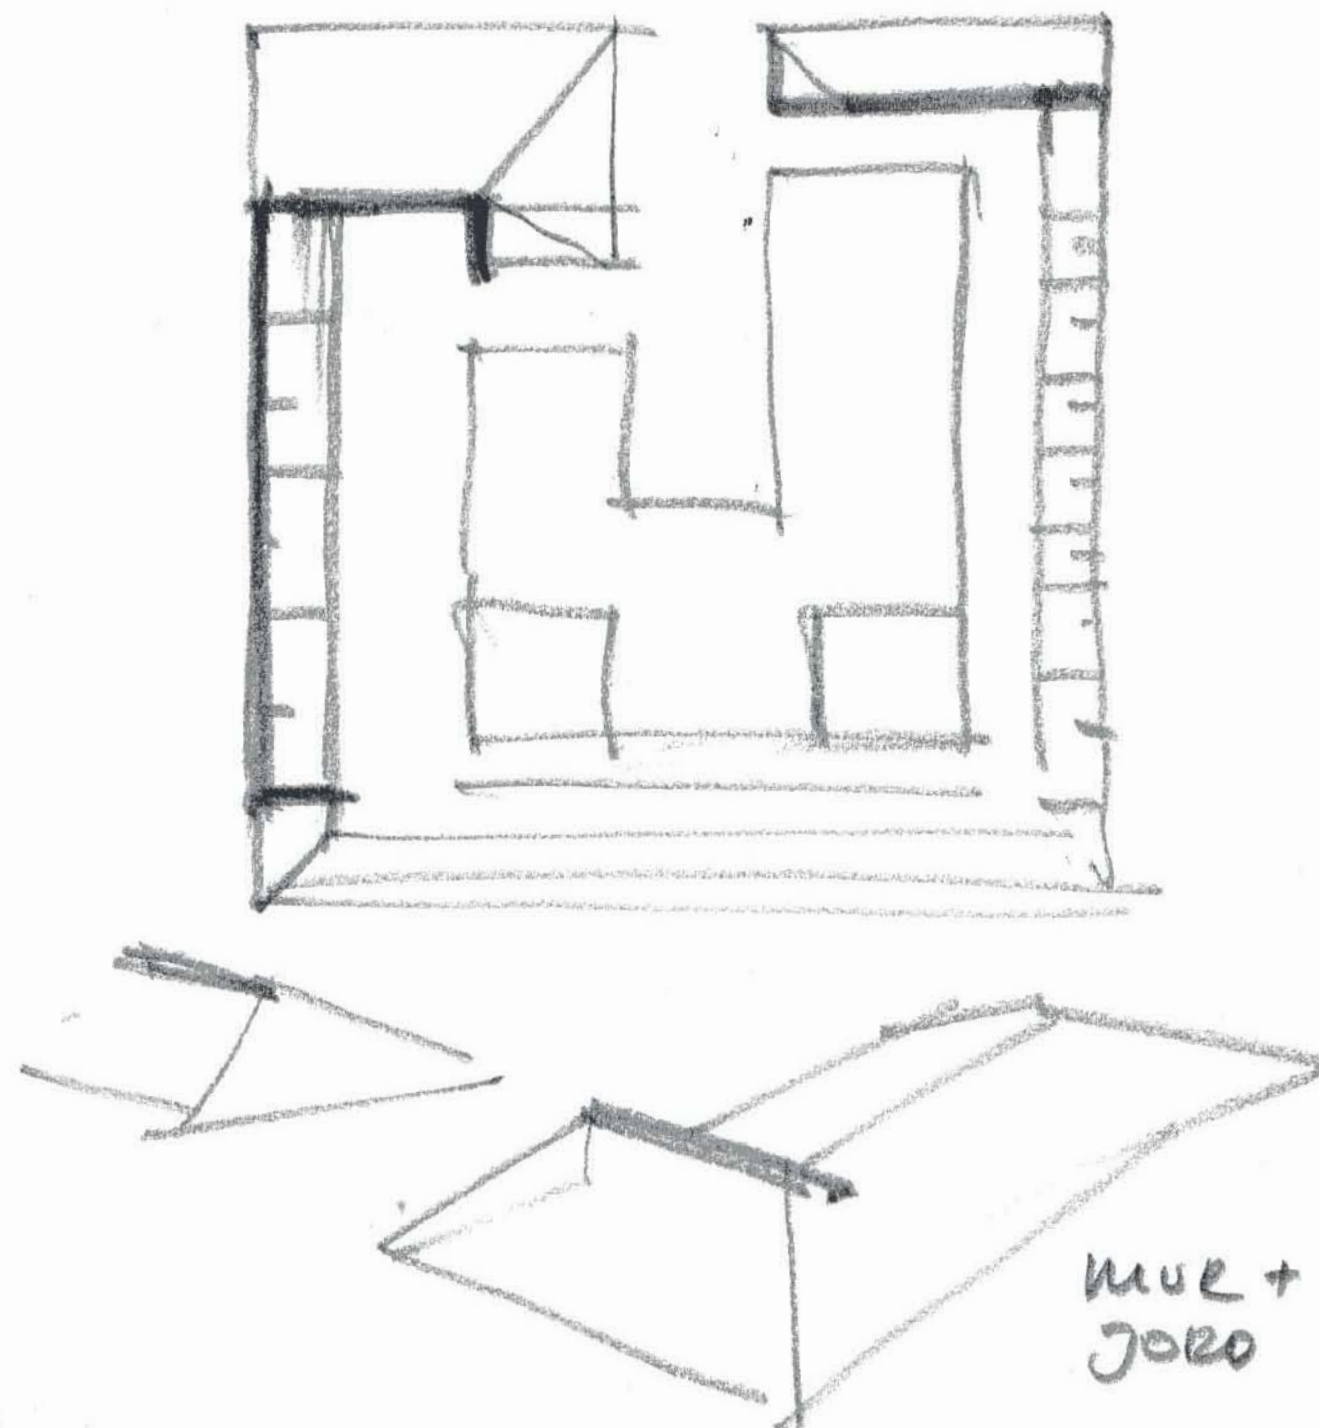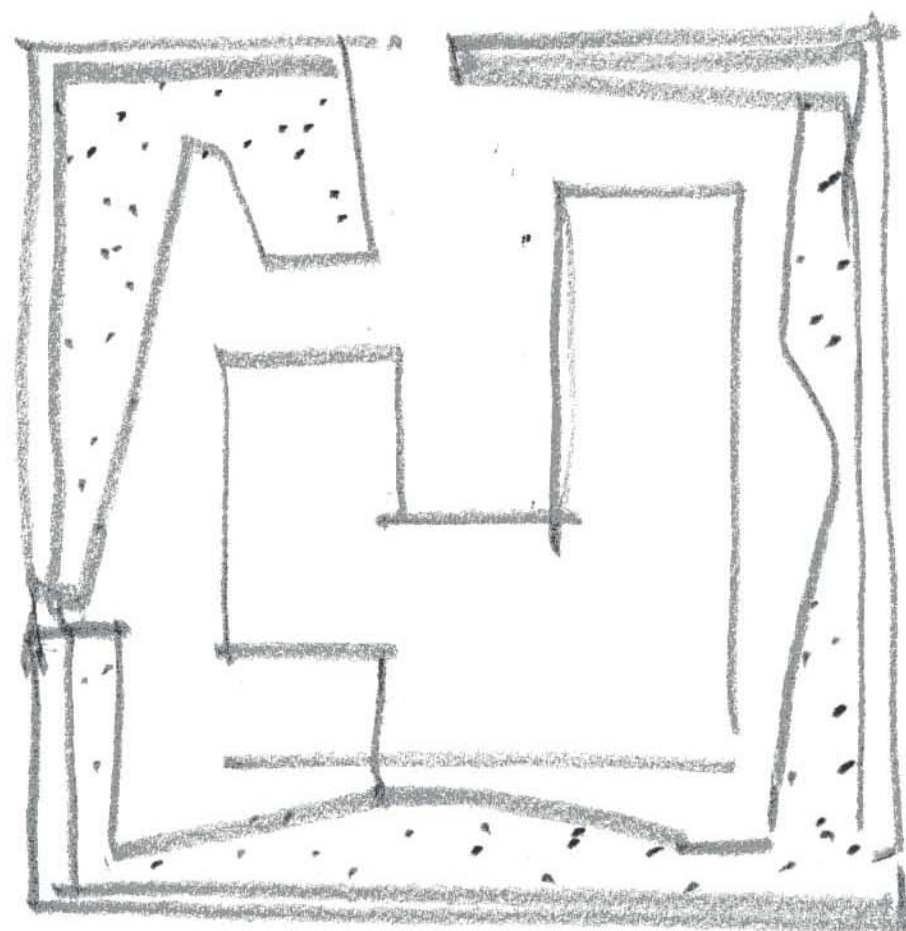


den udsatte natur have = med tilplantede jordvolde og støttemur

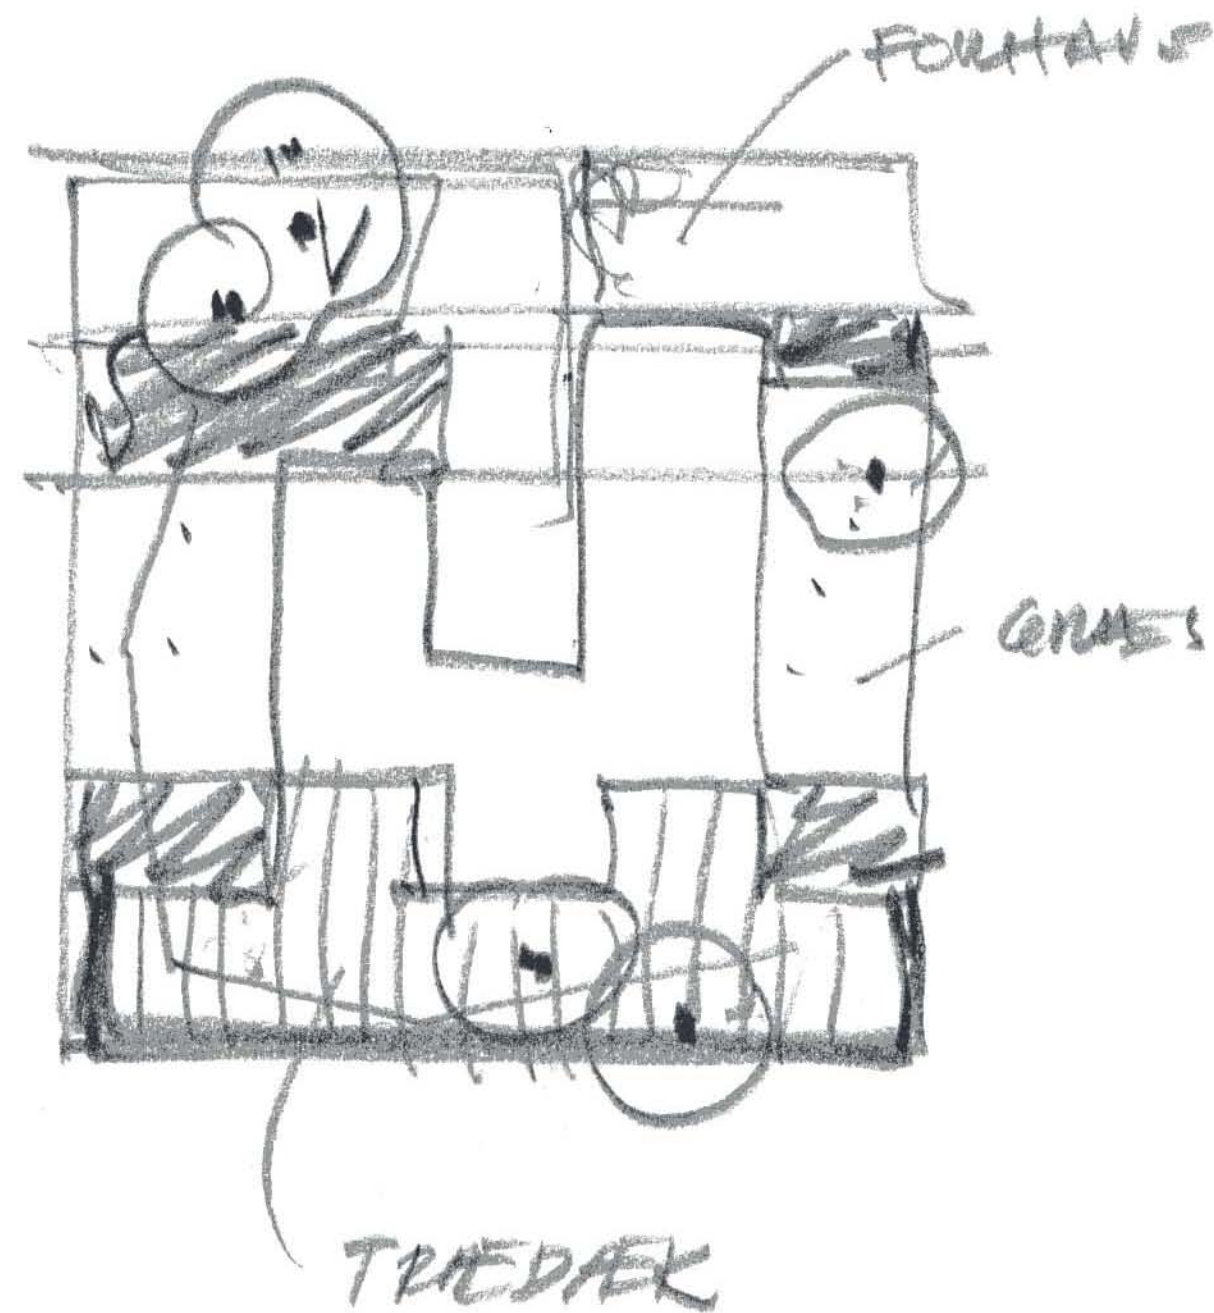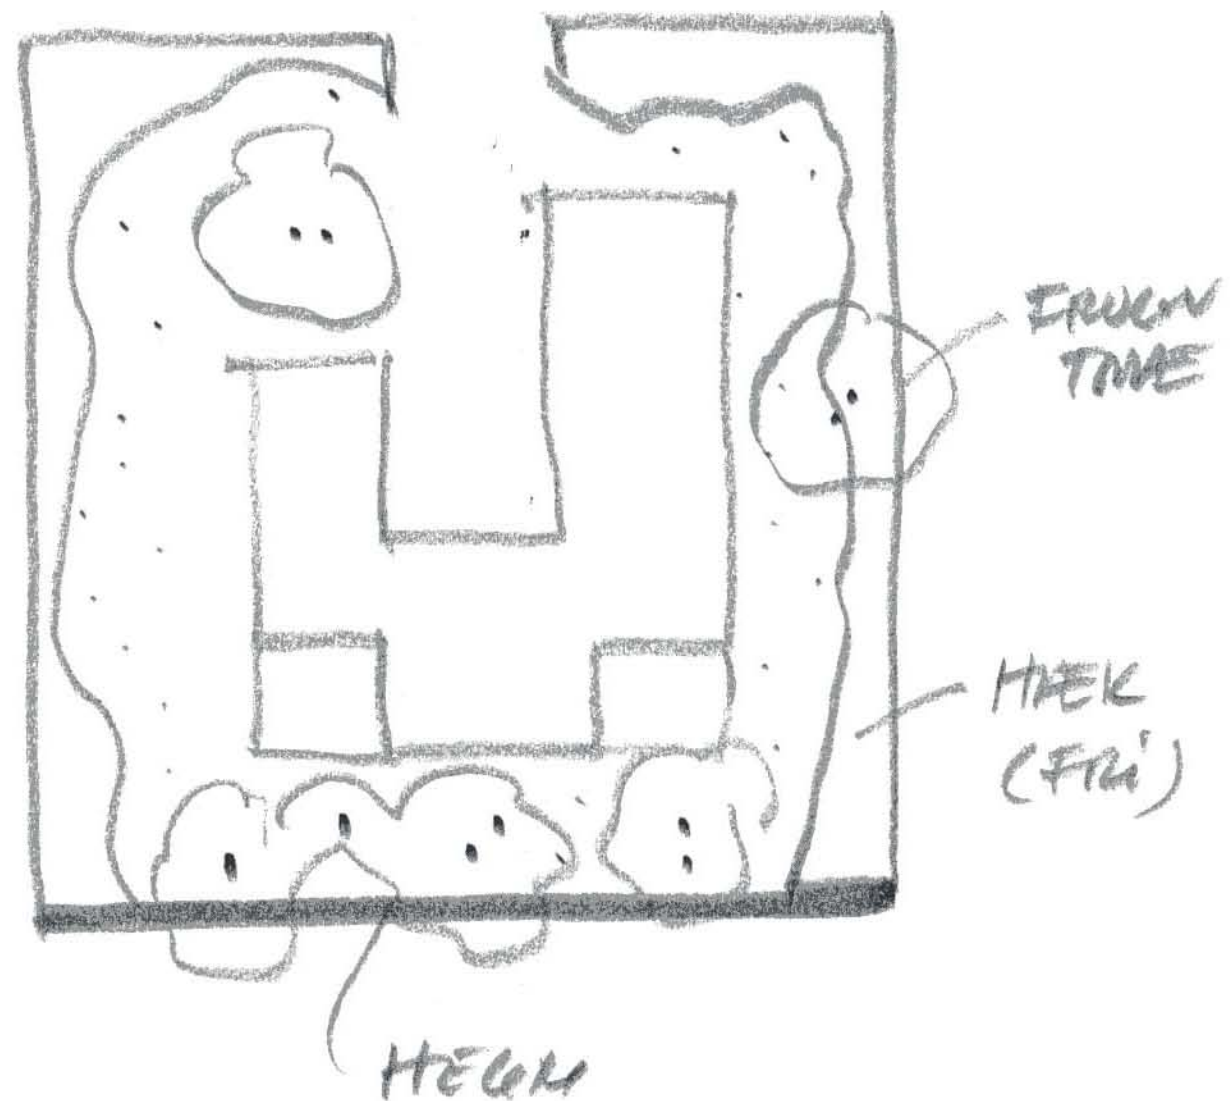


den enkle have = huset ligger midt i havens rum eller deler grunden i enkle rum (trædæk, græs etc)

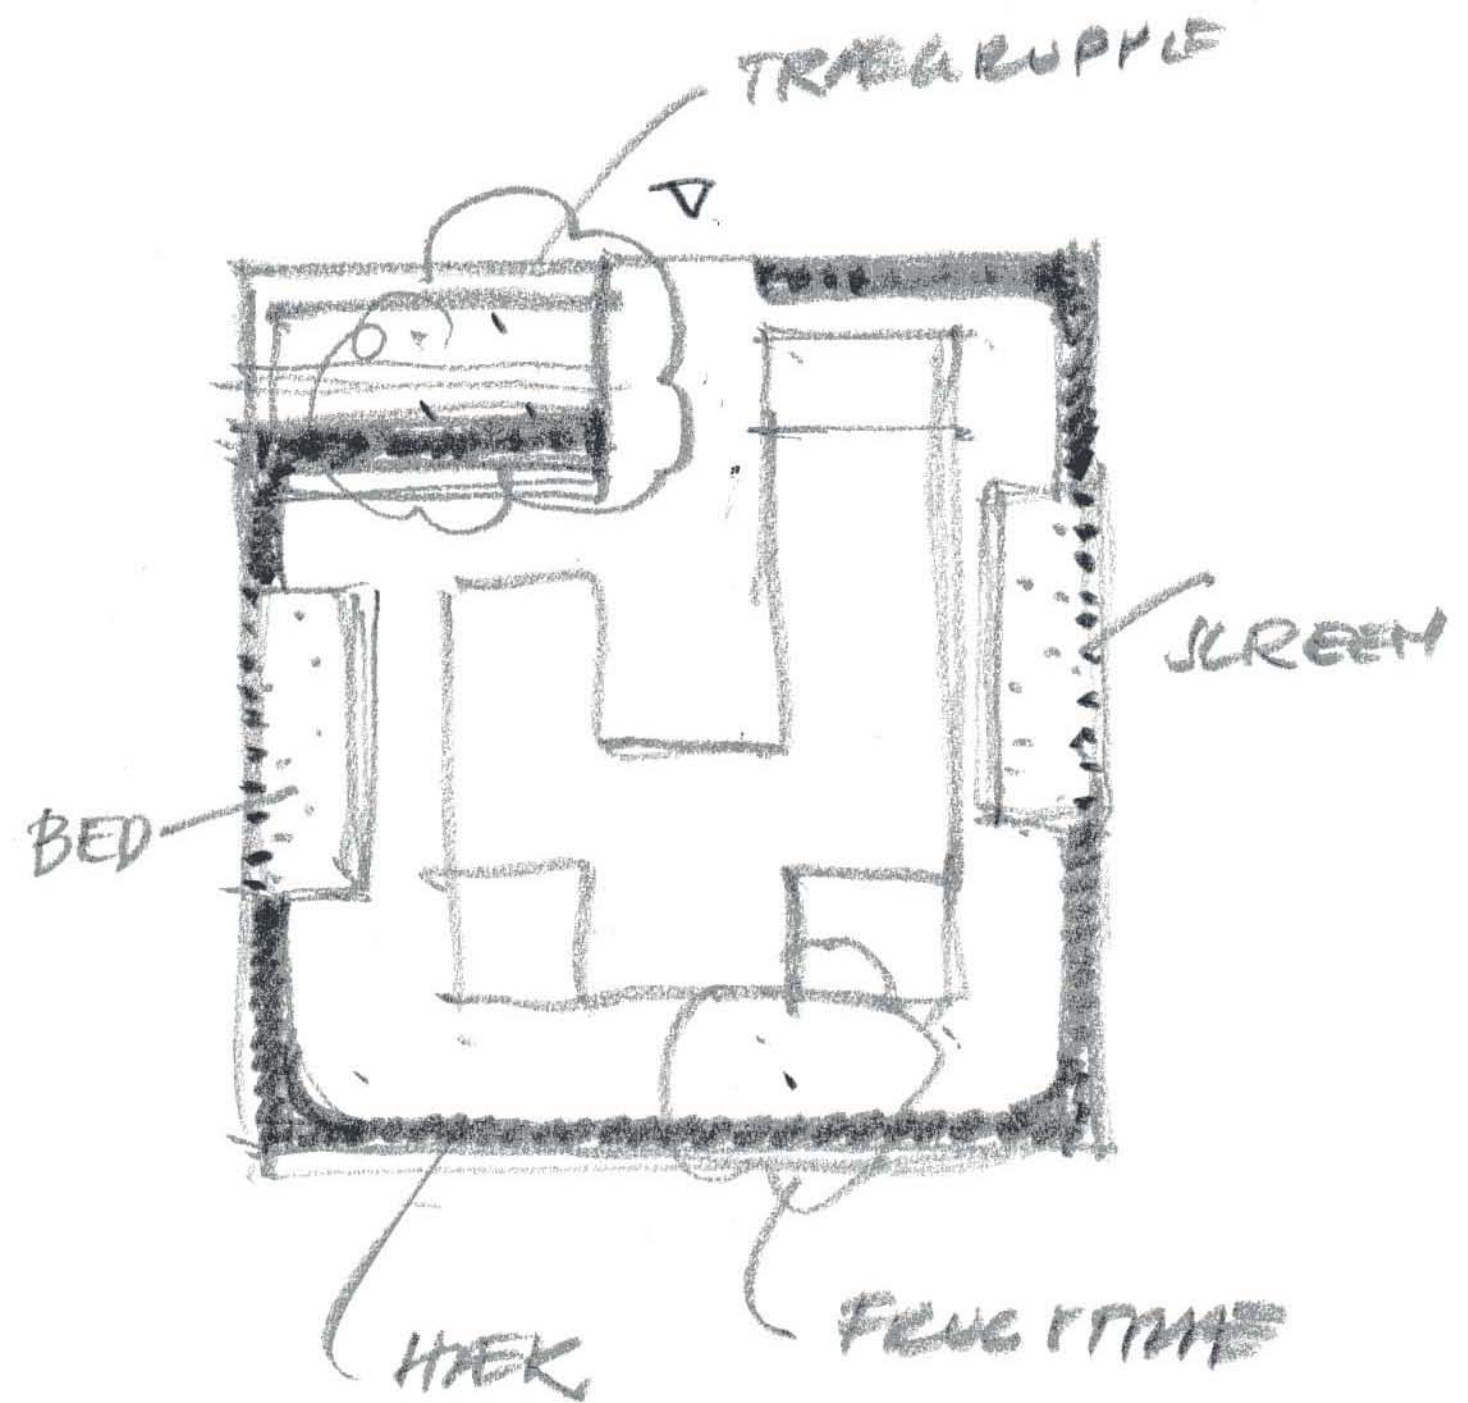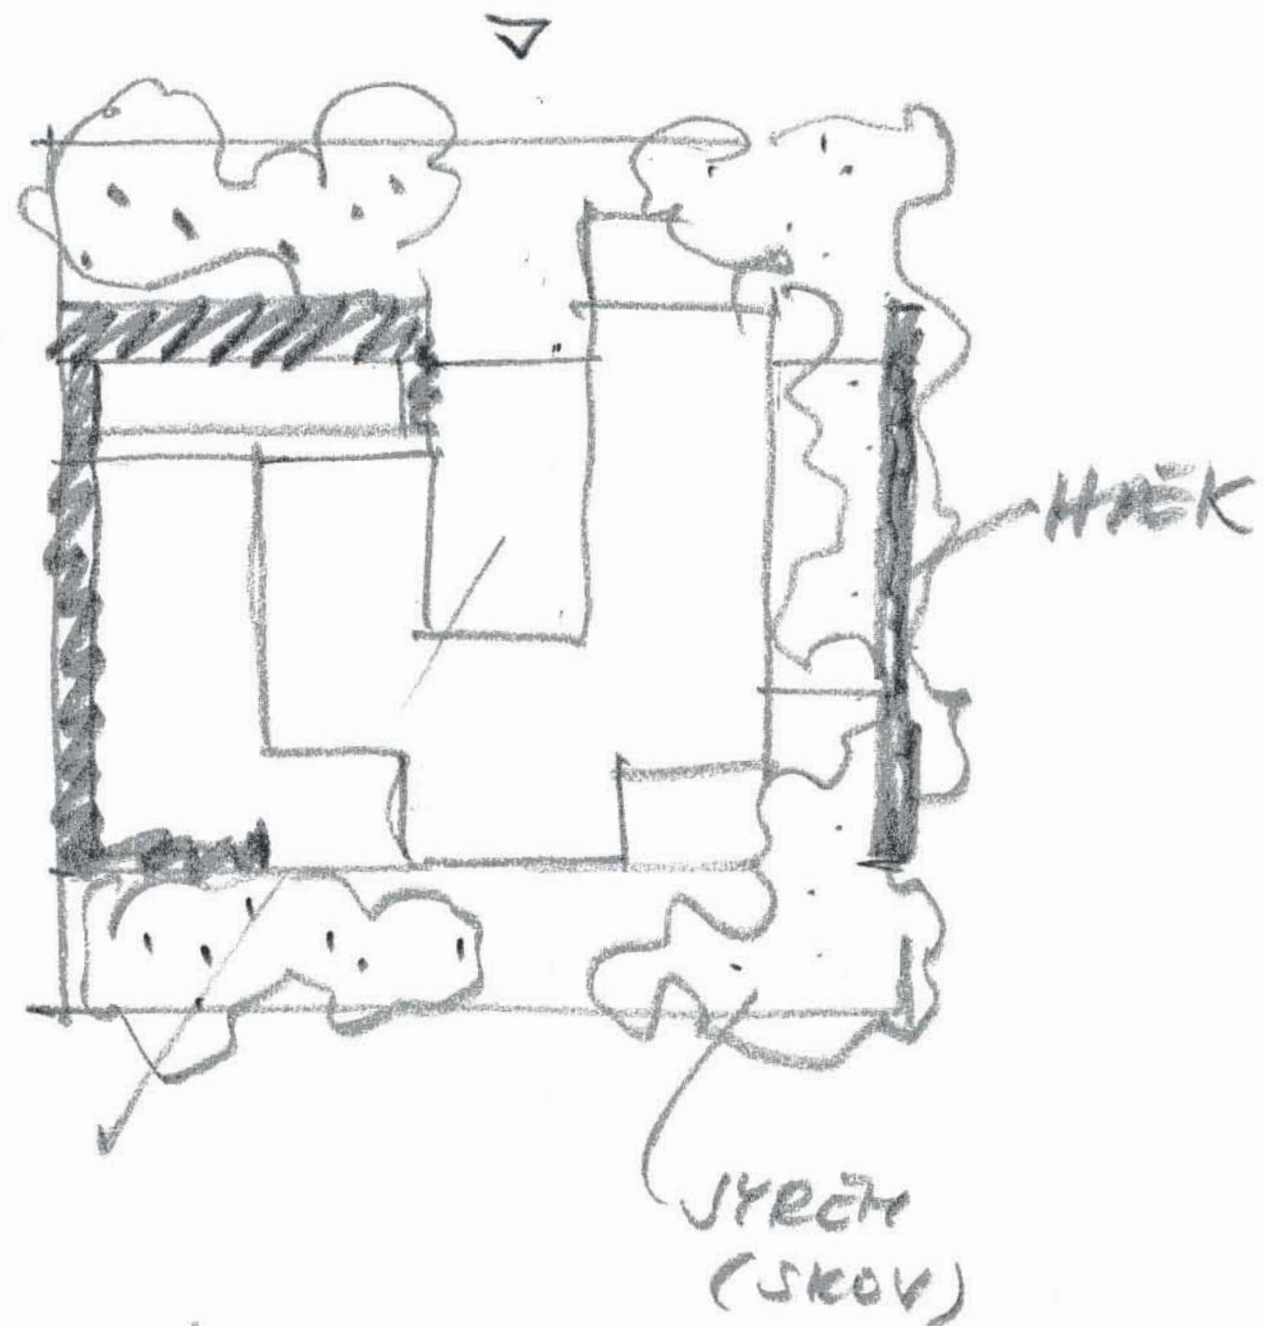




den opdelte have = hvert haverum knytter sig nøje til husets rum (det asymmetriske hus)

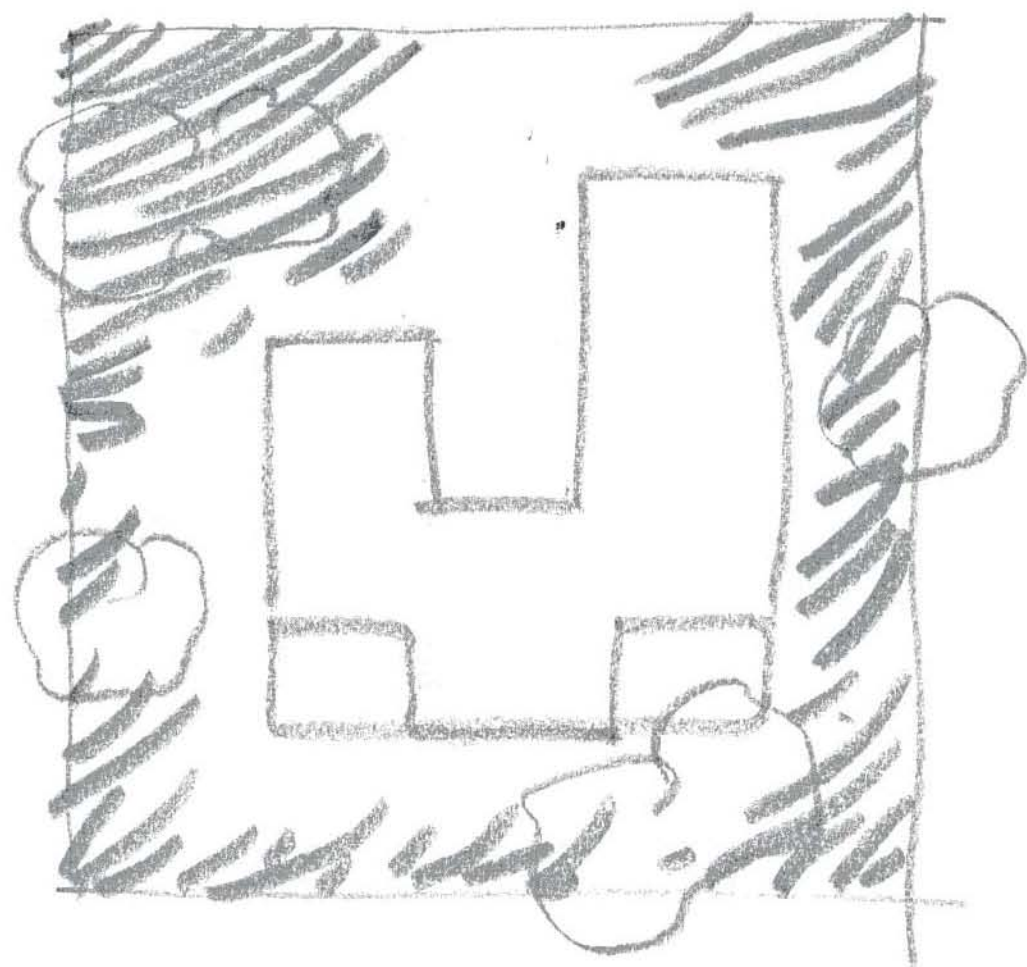

HÆKSTRIBER

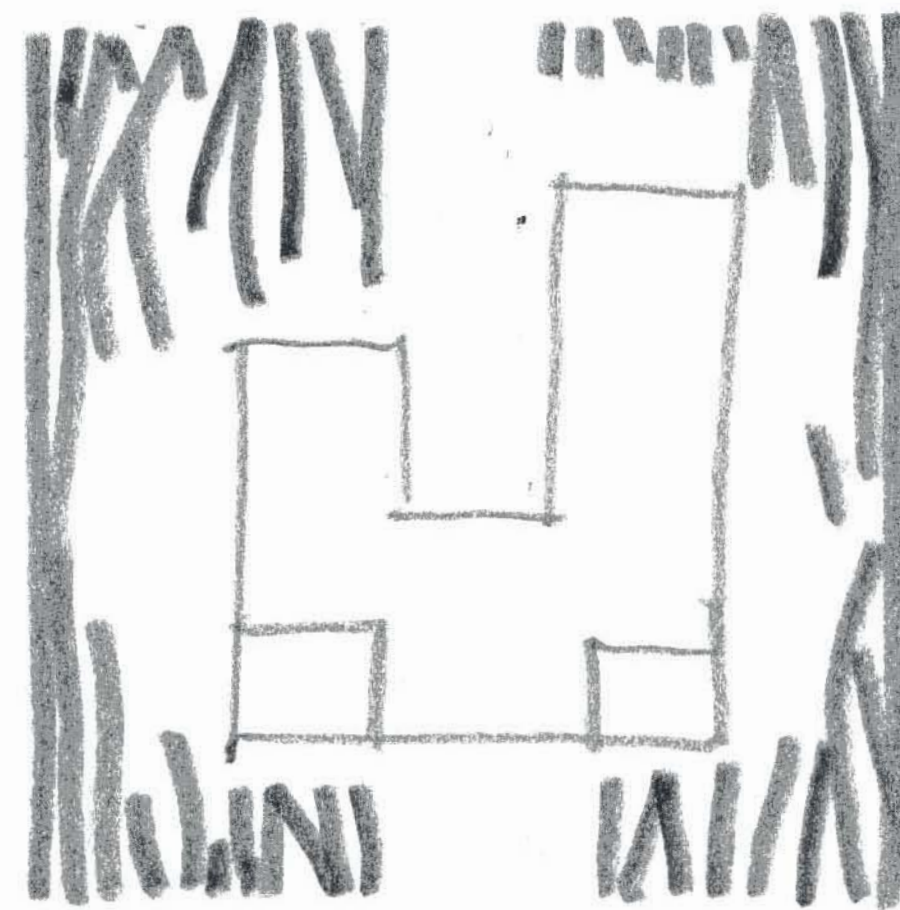

den dovne have = striber af hække dækker det meste af grunden

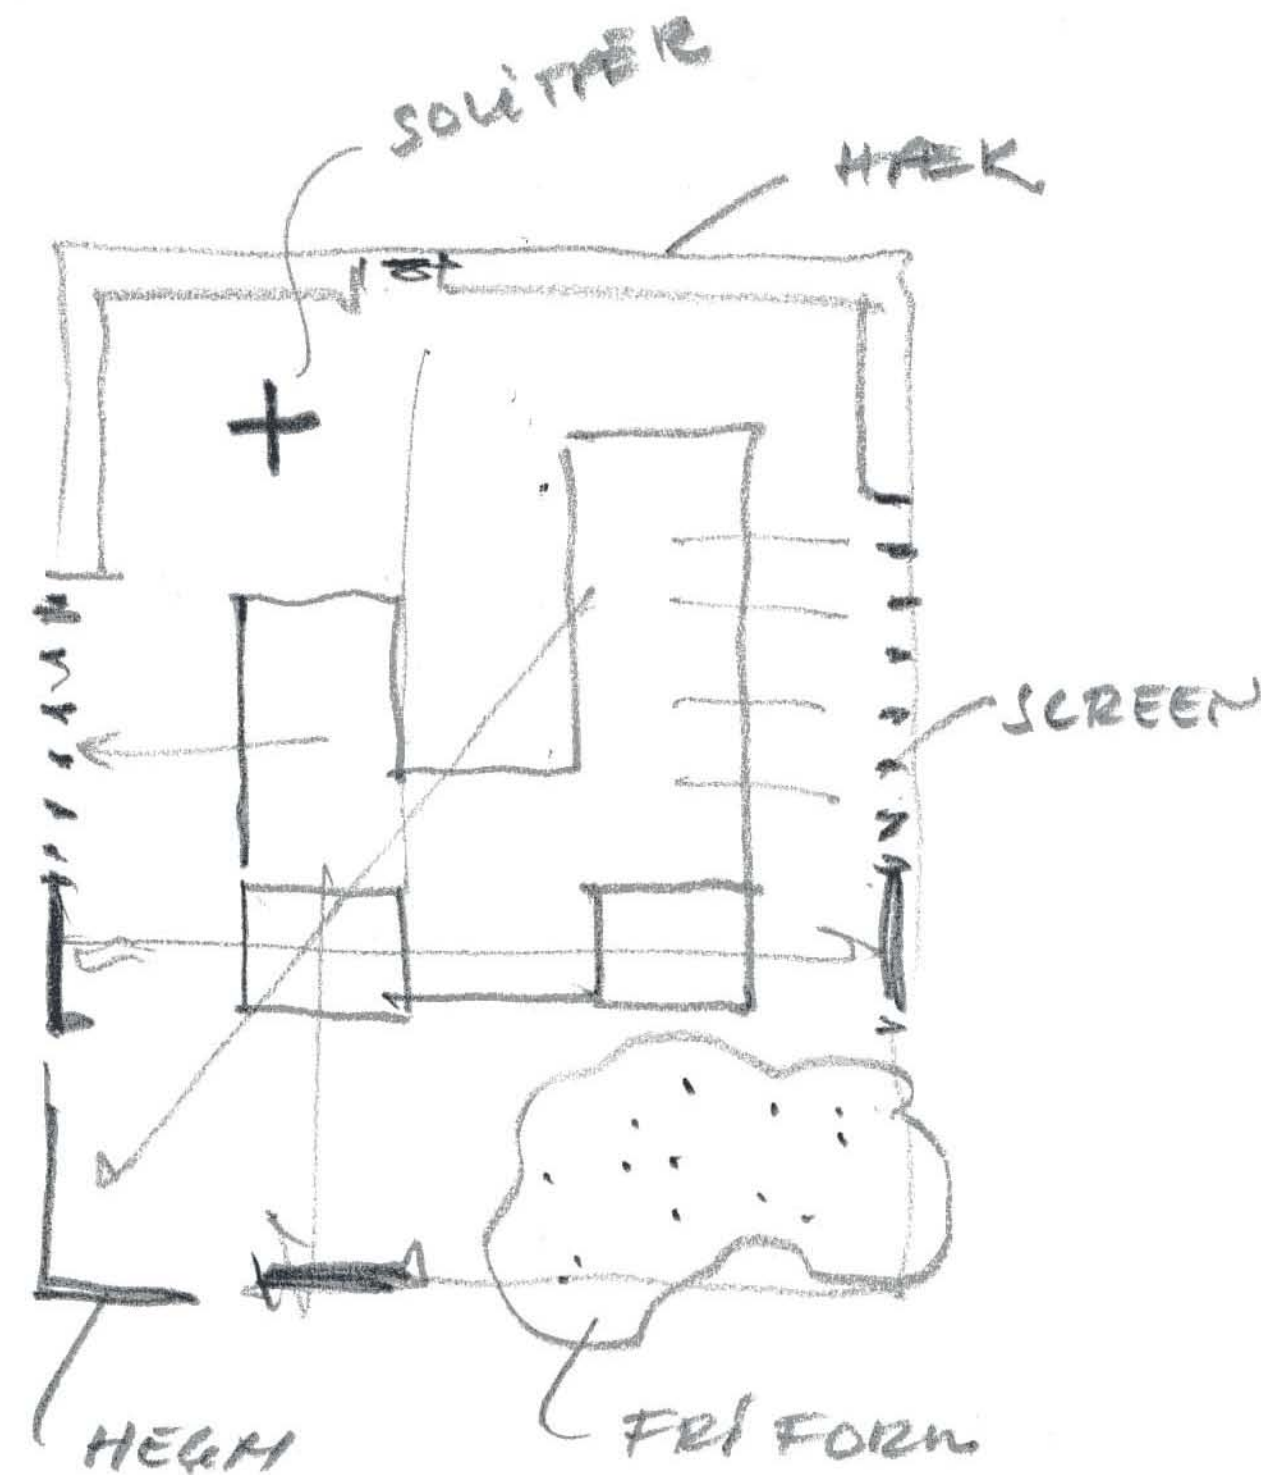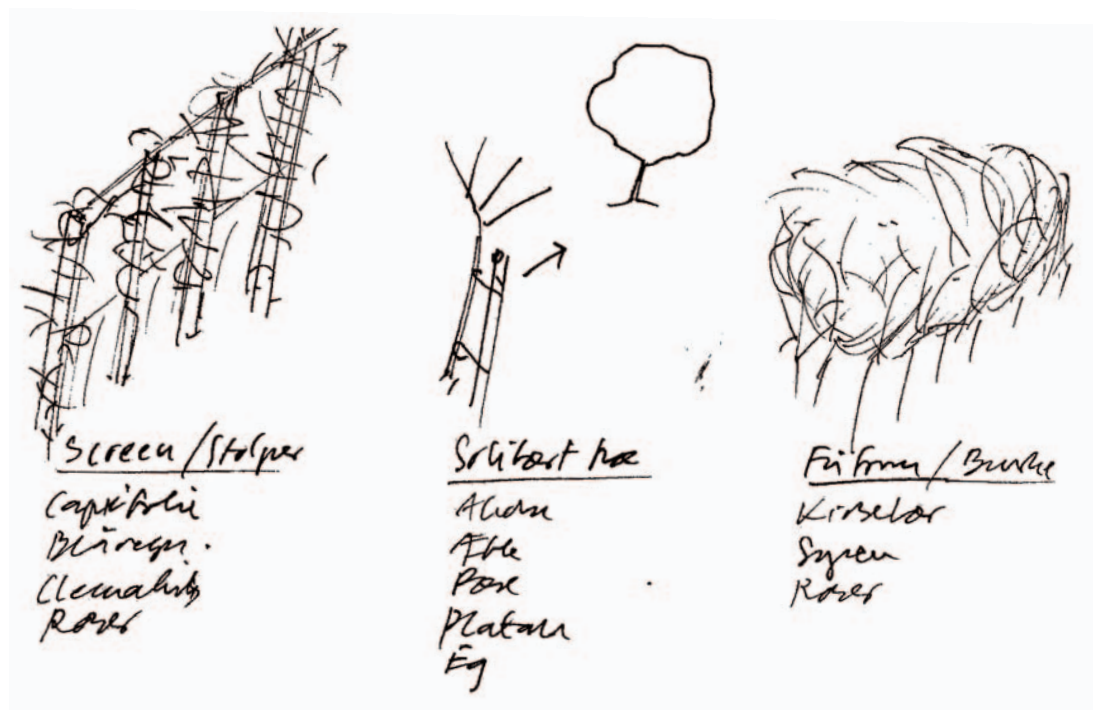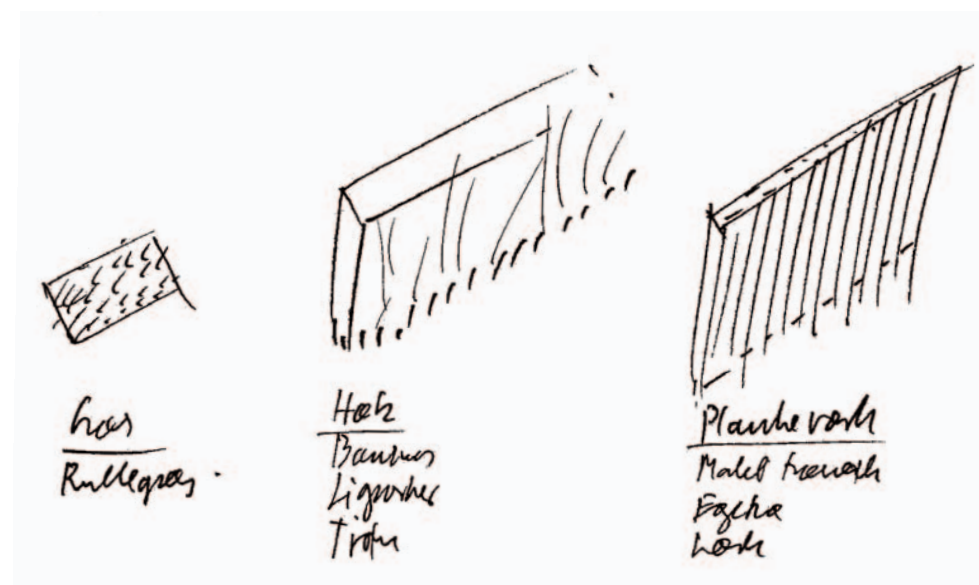

ideen om haven, der "følger med" i pakken:
 et antal kvm rullegræs
 et antal meter hæk
 et antal meter plankeværk
 et antal meter "screen"
 et antal solitære træer
 et antal kvm buskads

OG et lille katalog til mulige anvendelsesmåder
 og virkninger i haven:
 skygge
 halvskygge
 fuld sol
 adgang til udsigt
 dække for udsigt
 udplantningsvejledning